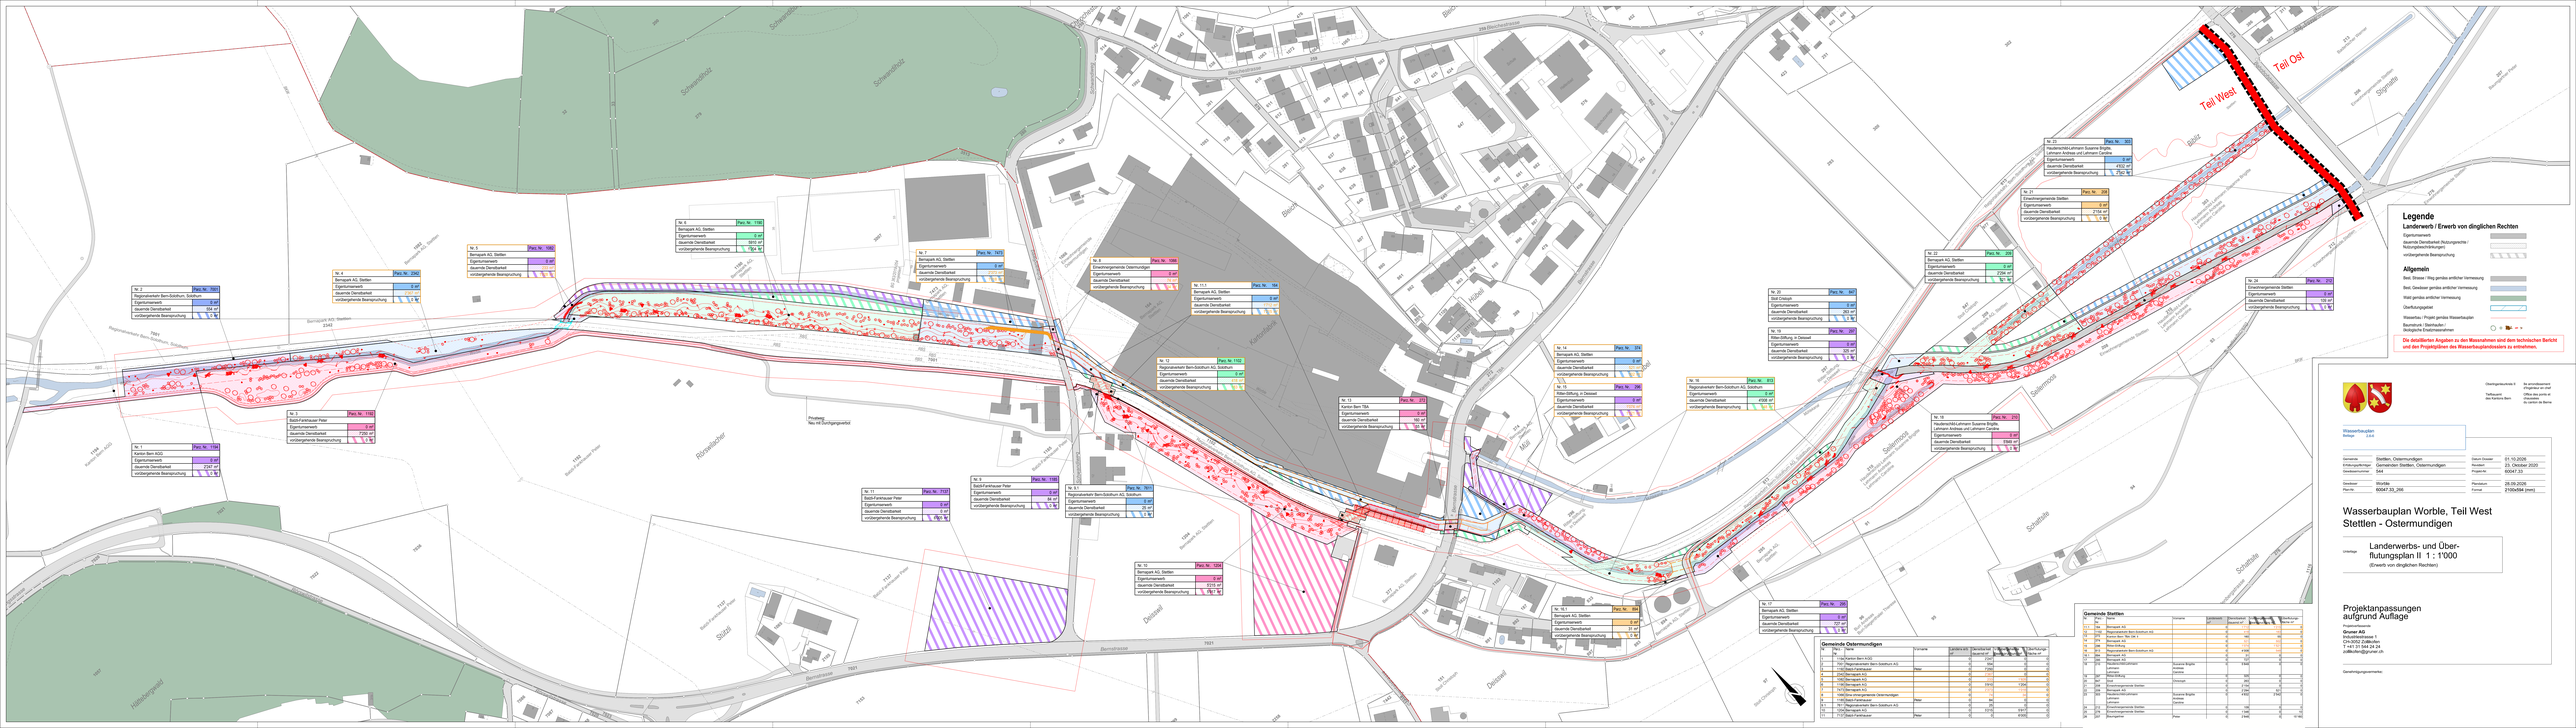



Gemeinde Ostermundigen

| Nr. | Parz. | Name | Eigentumserwerb (m²) | Dienstbarkeit (m²) | Vorübergehende Beanspruchung (m²) | Beanspruchung (%) |
|---|---|---|---|---|---|---|
| 1 | 1134 | Bernapark AG | 0 | 2'247 | 0 | 0 |
| 2 | 1053 | Regionalwerke Bern-Solothurn AG | 0 | 108 | 0 | 0 |
| 3 | 1150 | Bolch-Fankhauser | 0 | 7'254 | 0 | 0 |
| 4 | 2542 | Bernapark AG | 0 | 0 | 0 | 0 |
| 5 | 1050 | Bernapark AG | 0 | 0 | 0 | 0 |
| 6 | 1156 | Bernapark AG | 0 | 3910 | 0 | 0 |
| 7 | 1043 | Bernapark AG | 0 | 0 | 0 | 0 |
| 8 | 1066 | Einwohnergemeinde Ostermundigen | 2 | 0 | 0 | 0 |
| 9 | 1150 | Bolch-Fankhauser | 0 | 68 | 0 | 0 |
| 10 | 1054 | Bernapark AG | 0 | 3'215 | 0 | 0 |
| 11 | 1132 | Bolch-Fankhauser | 0 | 0 | 8'000 | 0 |

Gemeinde Stettlen

| Nr. | Parz. | Name | Eigentumserwerb (m²) | Dienstbarkeit (m²) | Vorübergehende Beanspruchung (m²) | Beanspruchung (%) |
|---|---|---|---|---|---|---|
| 11-1 | 164 | Bernapark AG | 0 | 0 | 0 | 0 |
| 12 | 1102 | Regionalwerke Bern-Solothurn AG | 0 | 3'215 | 0 | 0 |
| 13 | 212 | Kanton Bern TBA | 0 | 152 | 0 | 0 |
| 14 | 374 | Bernapark AG | 0 | 0 | 0 | 0 |
| 15 | 256 | Ritter-Stiftung, in Deisswil | 0 | 0 | 0 | 0 |
| 16-1 | 884 | Bernapark AG | 0 | 57 | 0 | 0 |
| 17 | 200 | Bernapark AG | 0 | 57 | 0 | 0 |
| 18 | 813 | Regionalwerke Bern-Solothurn AG | 0 | 4'208 | 0 | 0 |
| 19 | 203 | Hausbesitz/Ab Lehmann Susanne Brigitta | 0 | 5'685 | 0 | 0 |
| 20 | 30 | Hausbesitz/Lehmann Susanne Brigitta | 0 | 4'832 | 75'2 | 0 |
| 21 | 204 | Einwohnergemeinde Stettlen | 0 | 7'154 | 0 | 0 |
| 22 | 233 | Bernapark AG | 0 | 2'256 | 0 | 0 |
| 23 | 205 | Einwohnergemeinde Stettlen | 0 | 108 | 0 | 0 |
| 24 | 207 | Baumgartner | 0 | 3'840 | 0 | 14'780 |

Wasserbauplan Worble, Teil West Stettlen - Ostermundigen

Landerwerbs- und Überflutungsplan II 1 : 1'000 (Erwerb von dinglichen Rechten)

Projektanpassungen aufgrund Auflage

Projektverfasser
**Gruner AG**
Gartenstrasse 1
CH-3052 Zollikofen
T +41 31 544 24 24
zollikofen@gruner.ch

Überlagerndes Projekt: Teilprojekt Wirt Rahmen Bern

Bei einreichbezogener Projektänder ist Offizi des amtlic Vermessu

Datum Dossier 01.10.2026
Periodem 23. Oktober 2020
Projekt-Nr. 60047.23

Gemeinde Stettlen, Ostermundigen
Erfolkungsoffentlicher Gemeinden Stettlen, Ostermundigen
Gewässerkorrektion Gerber Worble

Plandatum 28.09.2026
Format 2100x594 [mm]

Wasserbauplan
Beilage 2.6.6

Unterlage

Genehmigungsvermerke: