


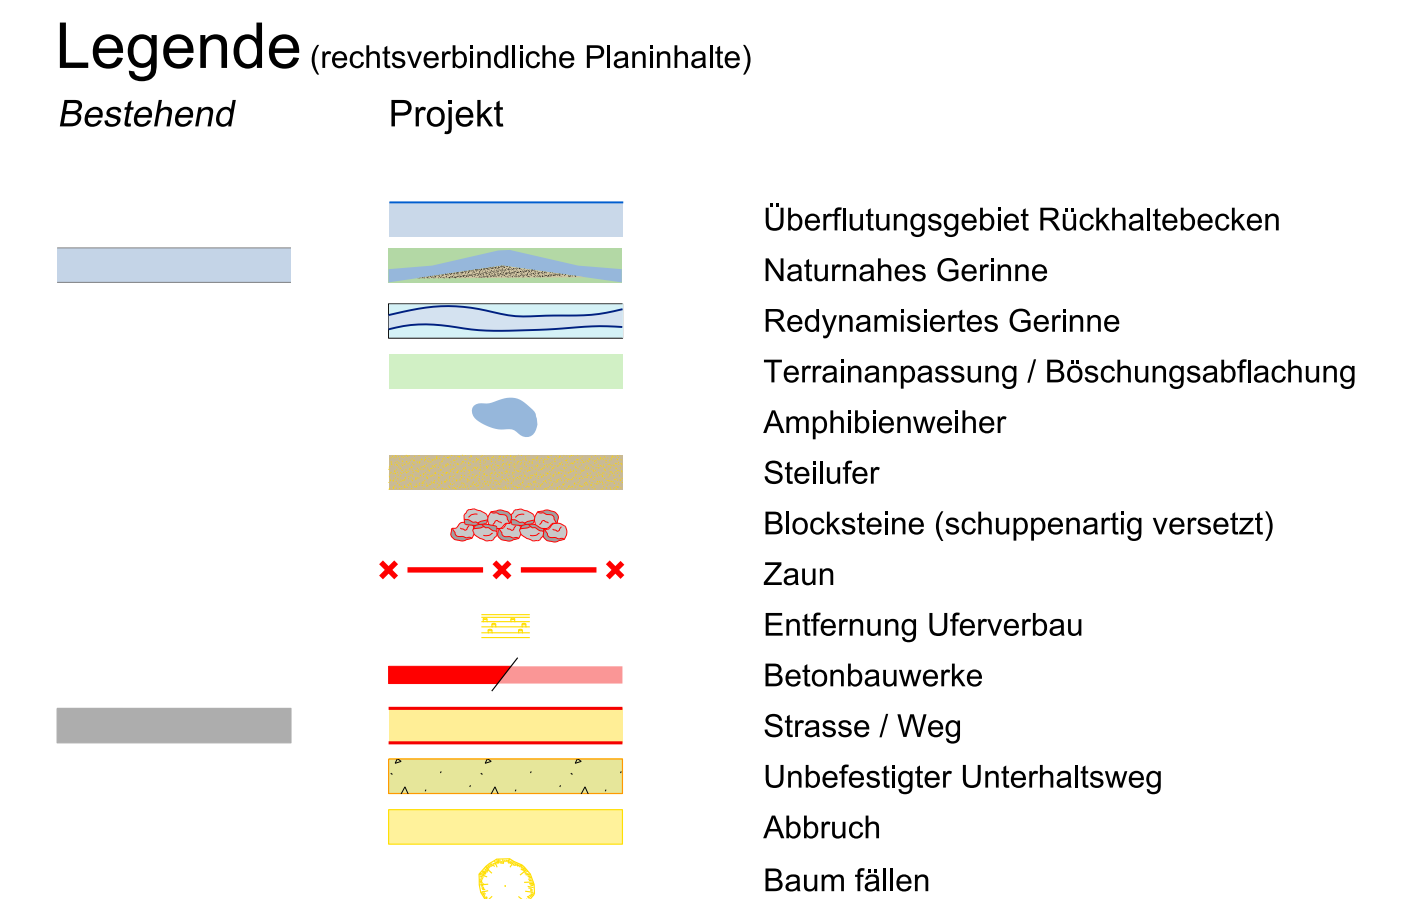

Wasserbauplan Beilage 2.1-4		
Gemeinde Erfüllungspflichtiger Gewässernummer	Stetten, Ostermündgen Gemeinden Stetten, Ostermündgen 544	Datum Dossier Revidiert Projekt-Nr.
Gewässer Plan-Nr.	Worble 60047_33_214	Plandatum Format
		01.10.2026 60047_33 18.09.2026 1470x594 (mm)

Wasserbauplan Worble, Teil West
Stettlen - Ostermundigen

Unterlage

Durchlass Tennisplatz bis
Schwandiweg

Situation IV 1 : 500

Öffentliches Kommunikat

Projektverfassende
Gruner AG
Industriestrasse 1
CH-3052 Zollikofen
T +41 31 544 24 24
zollikofen@gruner.ch

Genehmigungsvermerke: