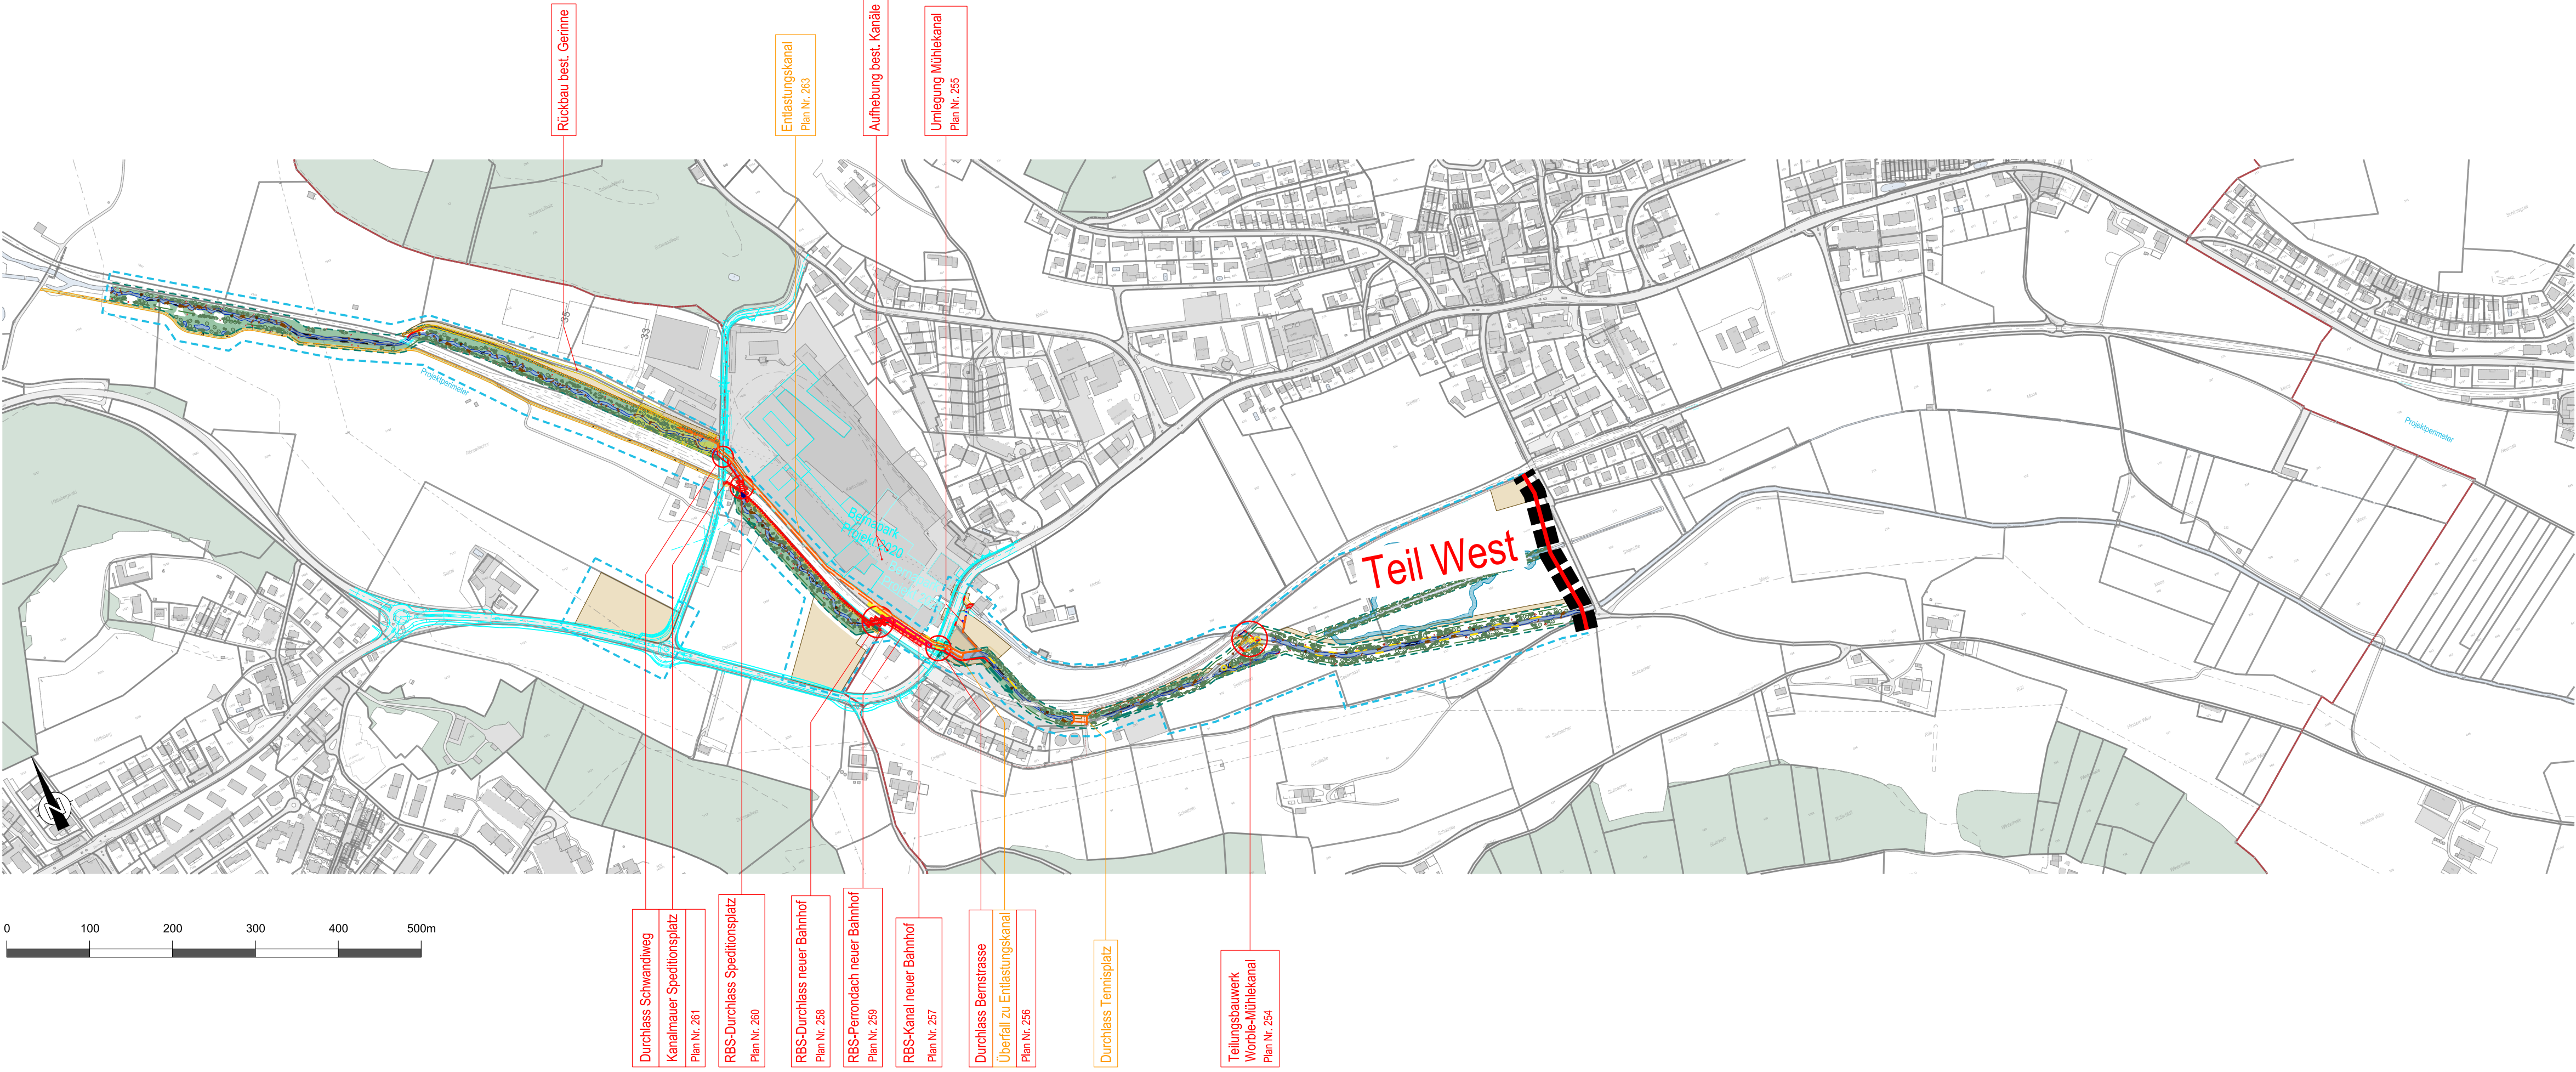


Oberingenieurkreis II
Tiefbauamt
des Kantons Bern

Ile arrondissement
d'Ingénieur en chef
Office des ponts et
chaussées
du canton de Berne

Wasserbauplan Bellage

Gemeinde	Stettlen, Ostermundigen
Erfüllungspflichtiger	Gemeinden Stettlen, Ostermundigen
Gewässernummer	544
Gewässer	Worble
Plan-Nr.	60047.33_321

Datum Dossier	01.10.2026
Revidiert	
Projekt-Nr.	60047.33
Plandatum	29.09.2026
Format	840x297 (mm)

Wasserbauplan Worble, Teil West Stettlen - Ostermundigen

Unterlage
**Übersichtsplan
Worble**
Situation 1 : 5'000

Projektanpassungen aufgrund Auflage

Projektverfassende
Gruner AG
Industriestrasse 1
CH-3052 Zollikofen
T +41 31 544 24 24
zollikofen@gruner.ch

Genehmigungsvermerke: