


Abschlussmauer und Anschluss des bestehenden Worblekanals an das neue Gerinne (Entwässerung Bernapark)

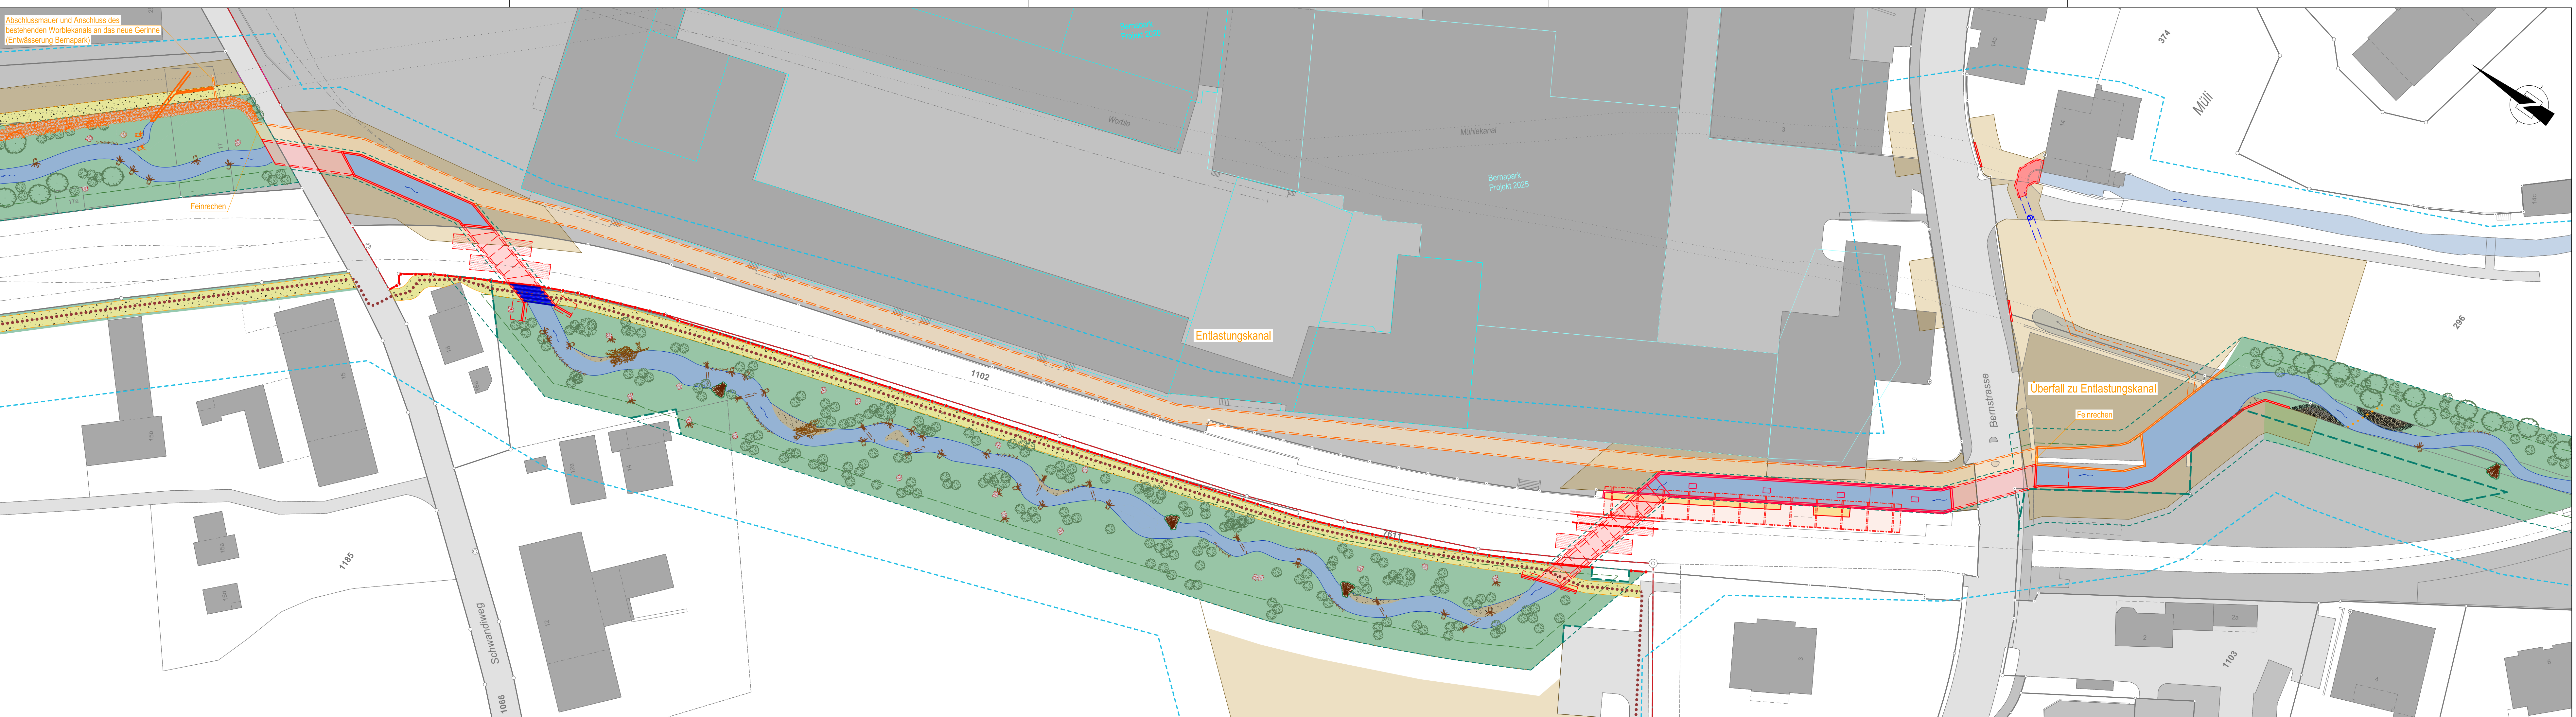

Legende Details und Schnitte

Bestehend



Anpassung aufgrund Auflage




Projektiert





Betonbauteile

Überfallbauwerk zu Entlastungskanal

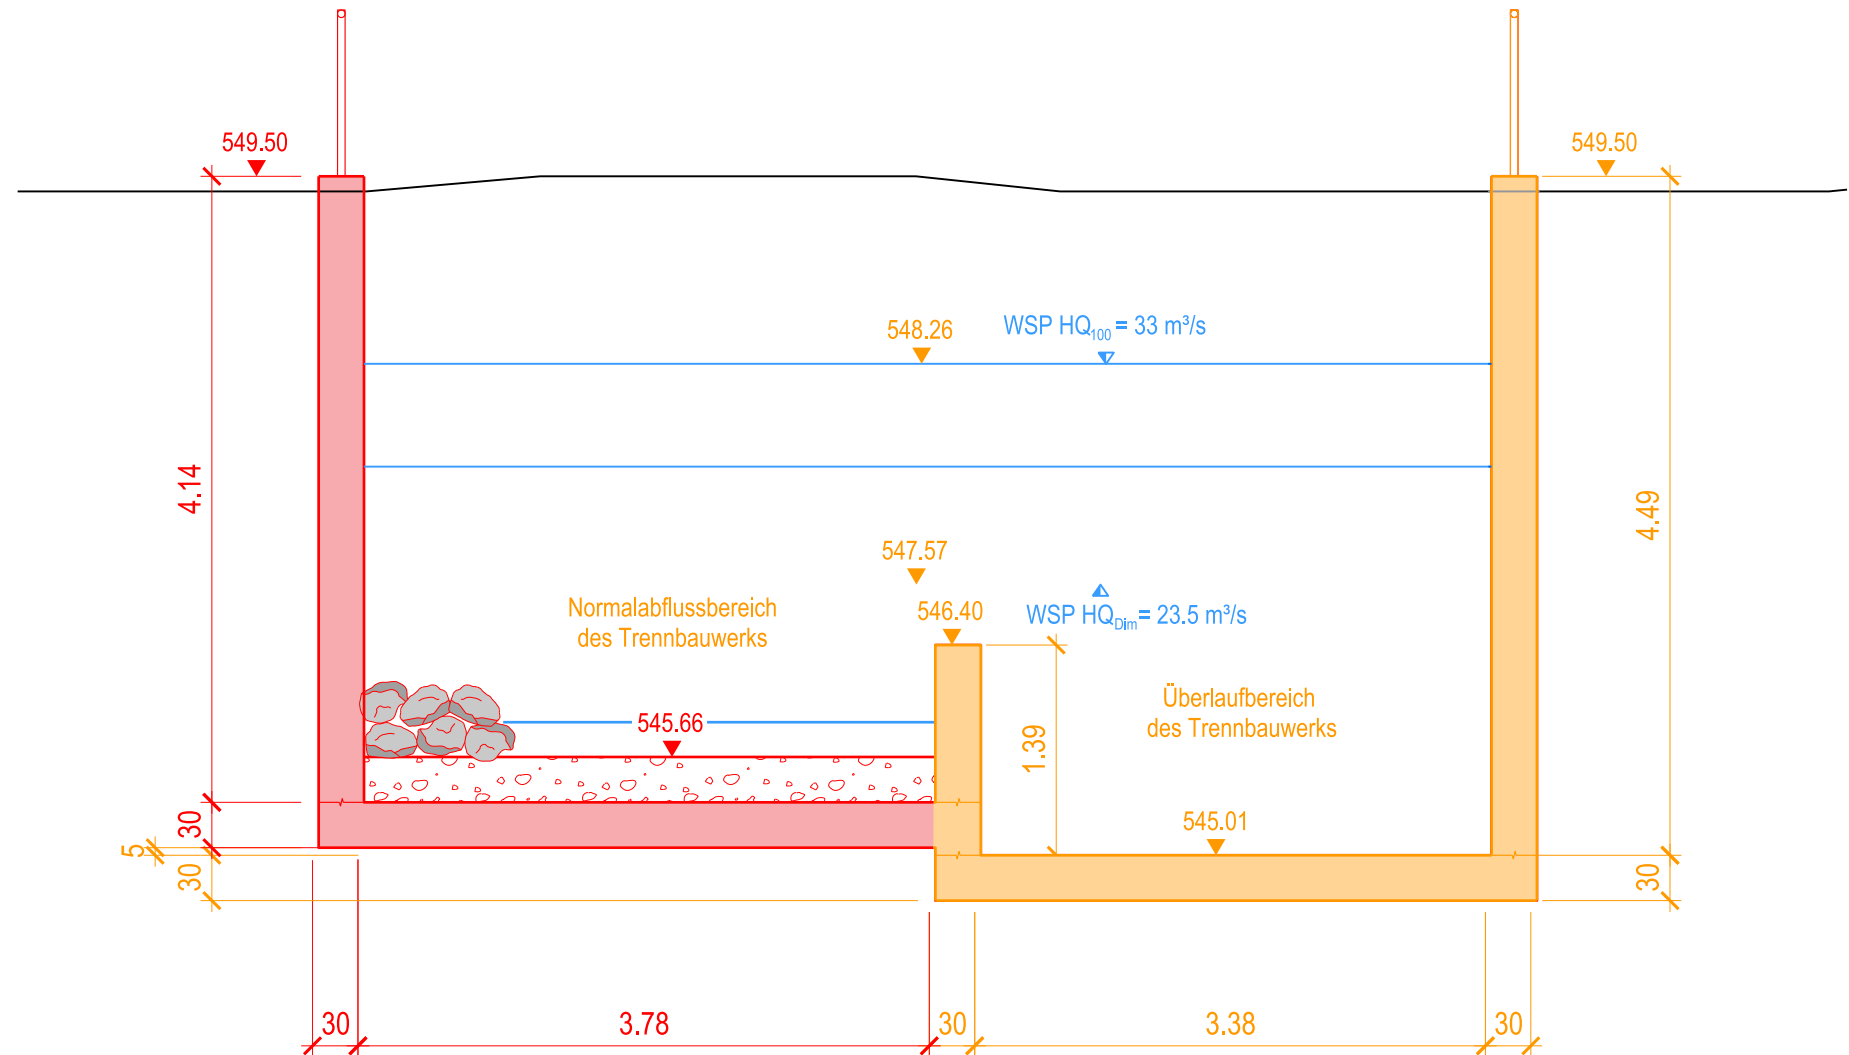

Normschnitt Entlastungskanal

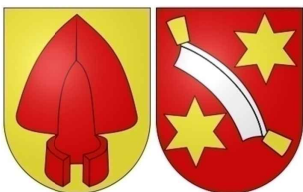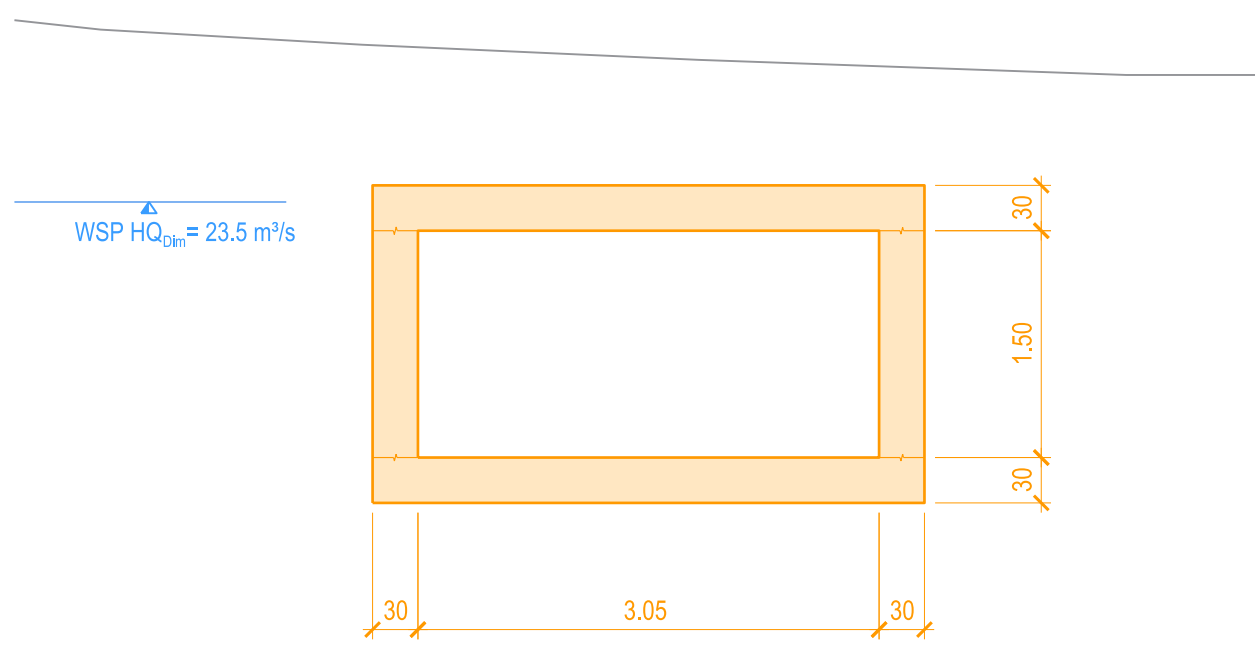

Oberingenieurkreis II
Tiefbauamt
des Kantons Bern

Ile arrondissement
d'ingénieur en chef
Office des ponts et
chaussées
du canton de Berne

Wasserbauplan

Beilage
2.6-3

Gemeinde	Stettlen, Ostermundigen	Datum Dossier	01.10.2026
Erfüllungspflichtiger	Gemeinden Stettlen, Ostermundigen	Revidiert	
Gewässernummer	544	Projekt-Nr.	60047.33
Gewässer	Worble	Plandatum	18.09.2026
Plan-Nr.	60047.33_263	Format	1050x594 (mm)

Wasserbauplan Worble, Teil West
Stettlen - Ostermundigen

Unterlage
Entlastungskanal
Detailplan 1:500/200

Projektanpassungen
aufgrund Auflage

Projektverfassende
Gruner AG
Industriestrasse 1
CH-3052 Zollikofen
T +41 31 544 24 24
zollikofen@gruner.ch

Genehmigungsvermerke: