




Querprofil 9 1:200
km 1+003.000

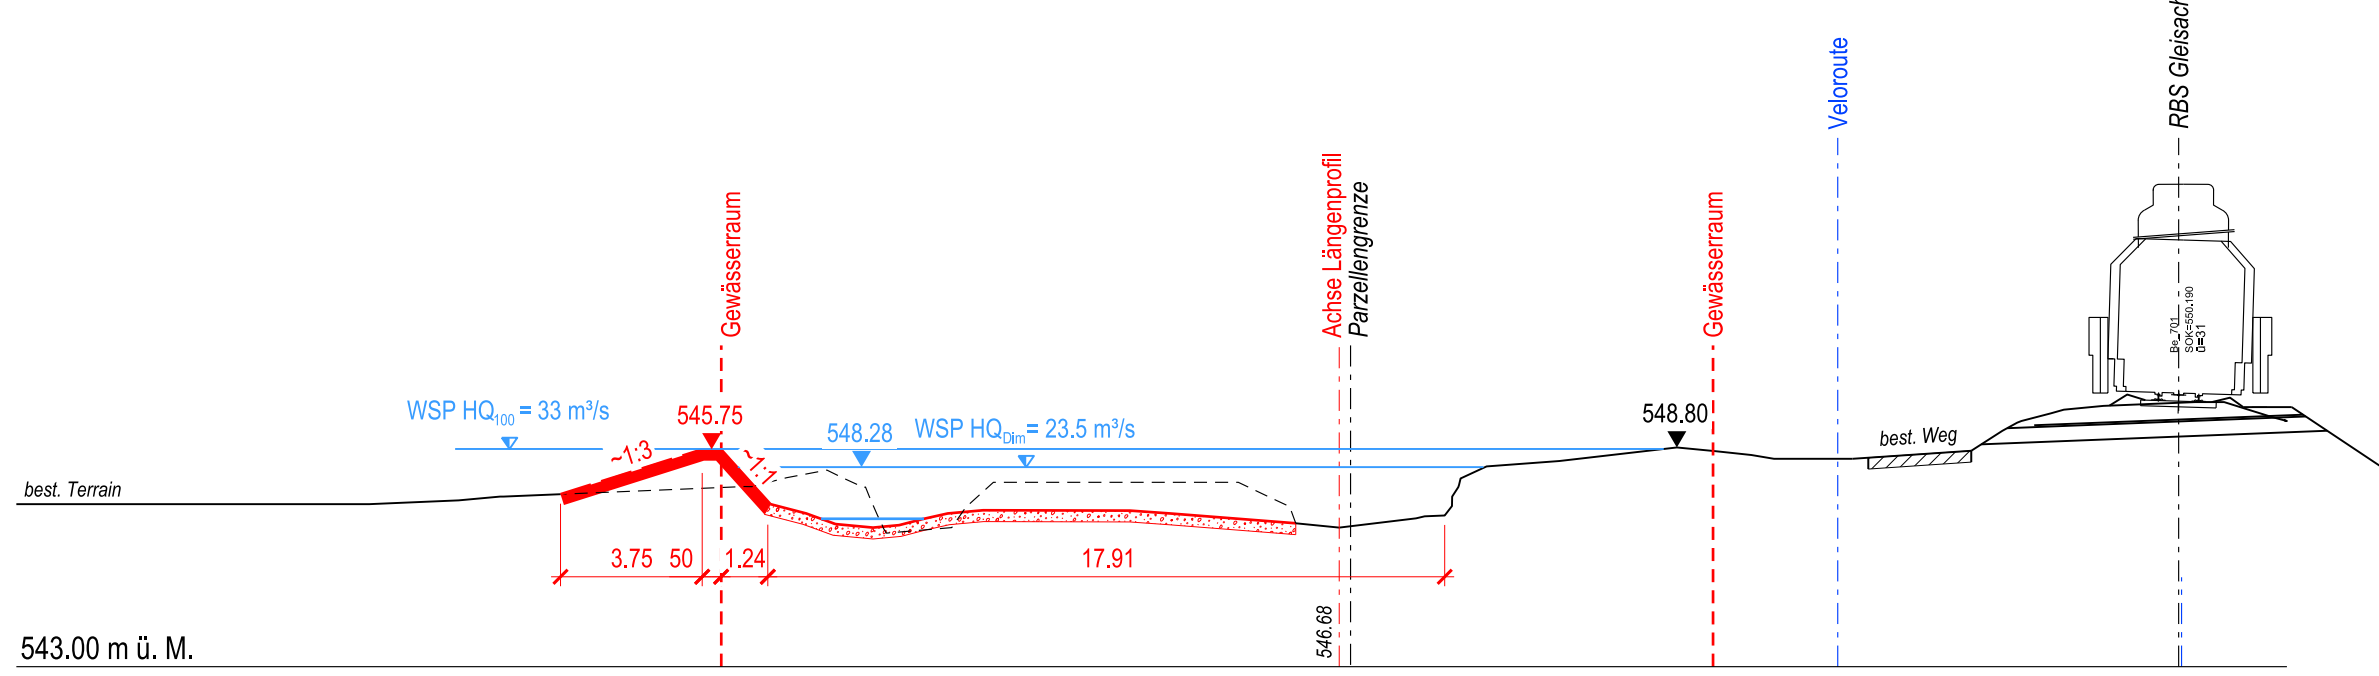


Querprofil 10 1:200
km 1+076.218

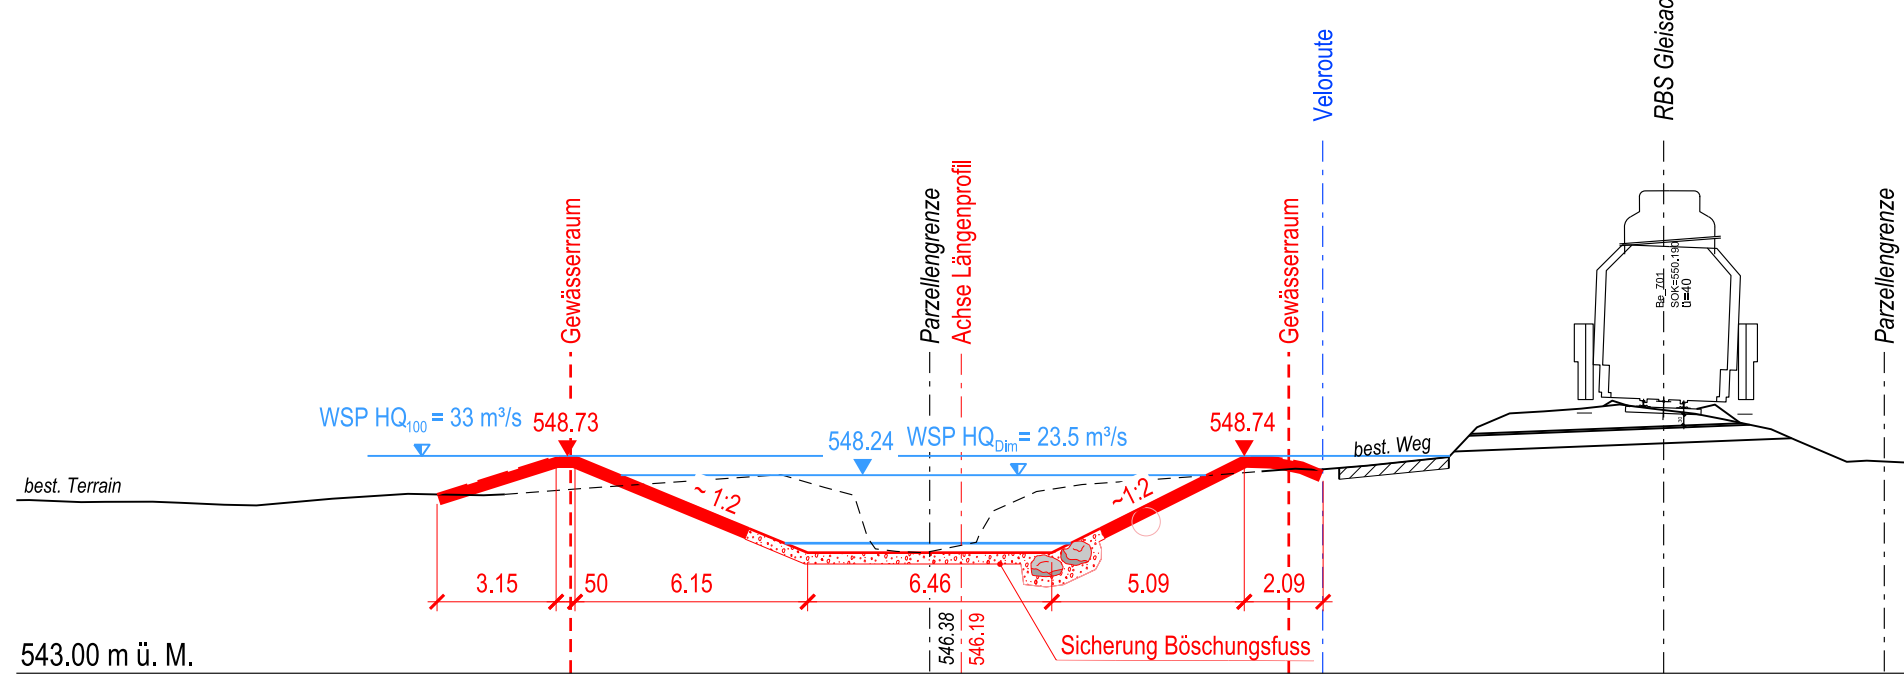


Querprofil 11 1:200

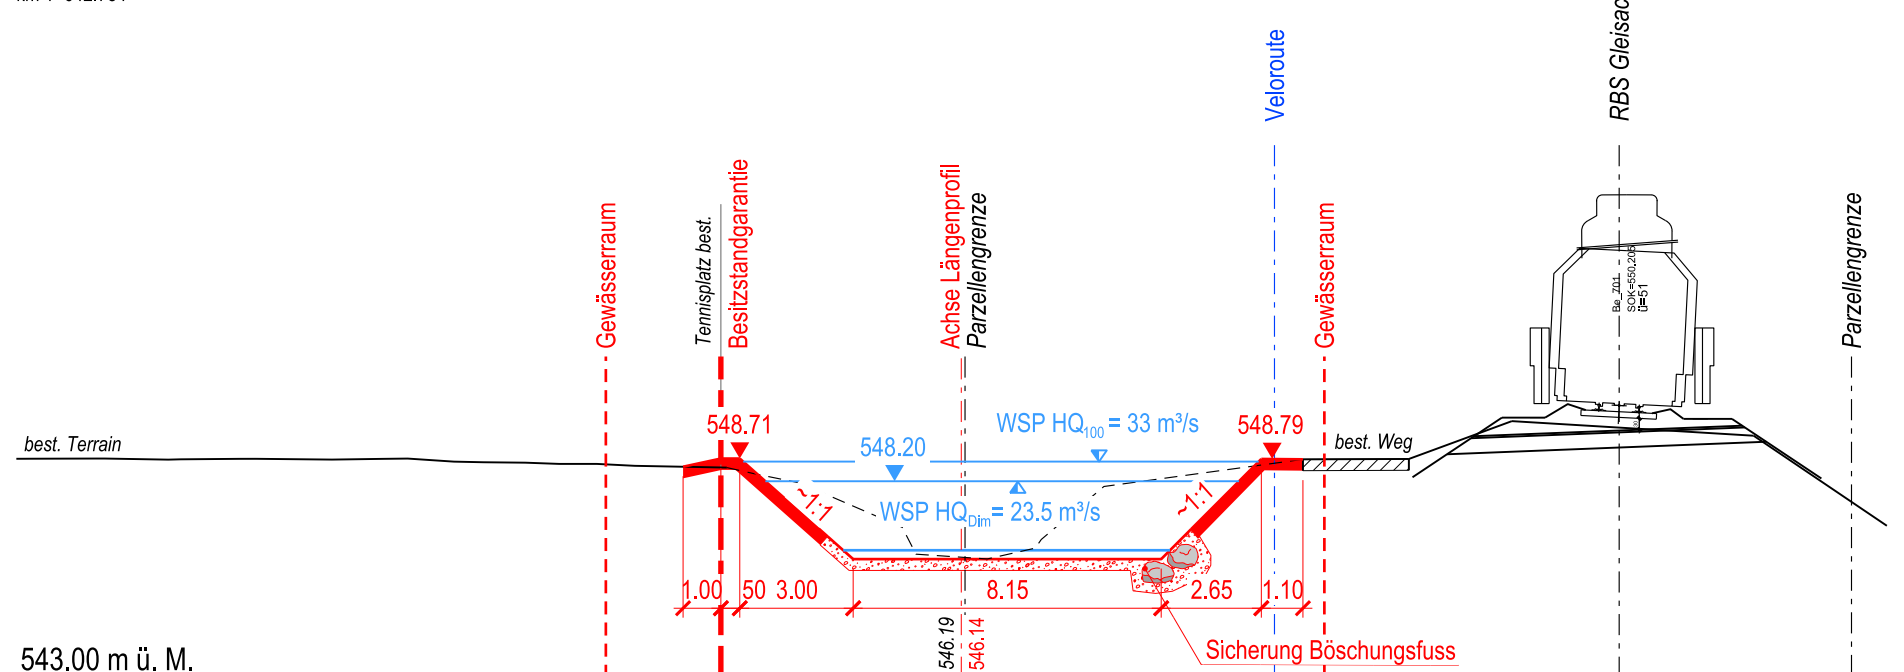


Querprofil 11.5 1:200

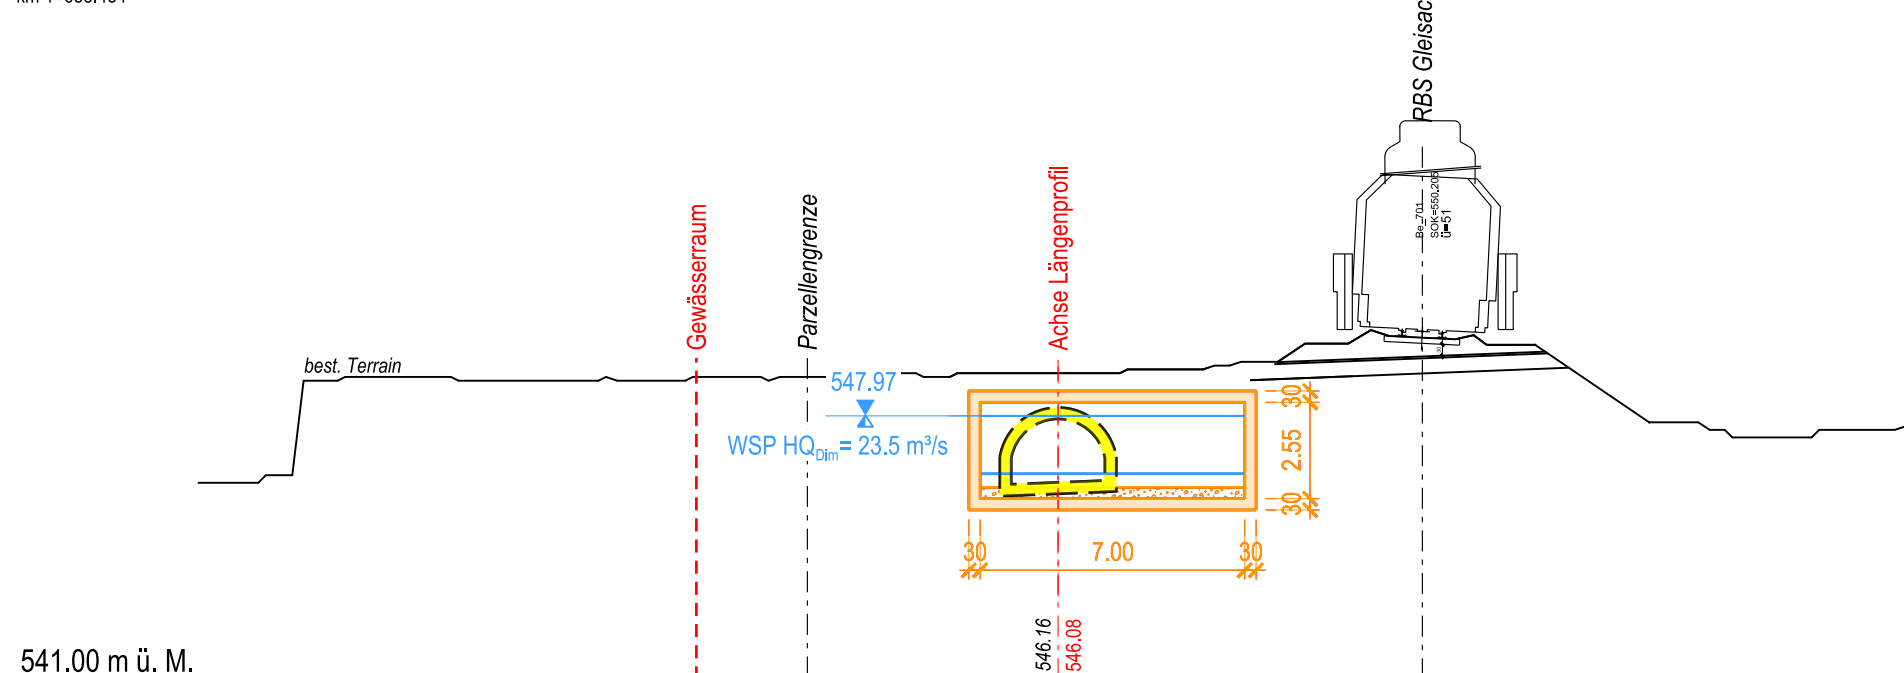


Querprofil 12 1:200

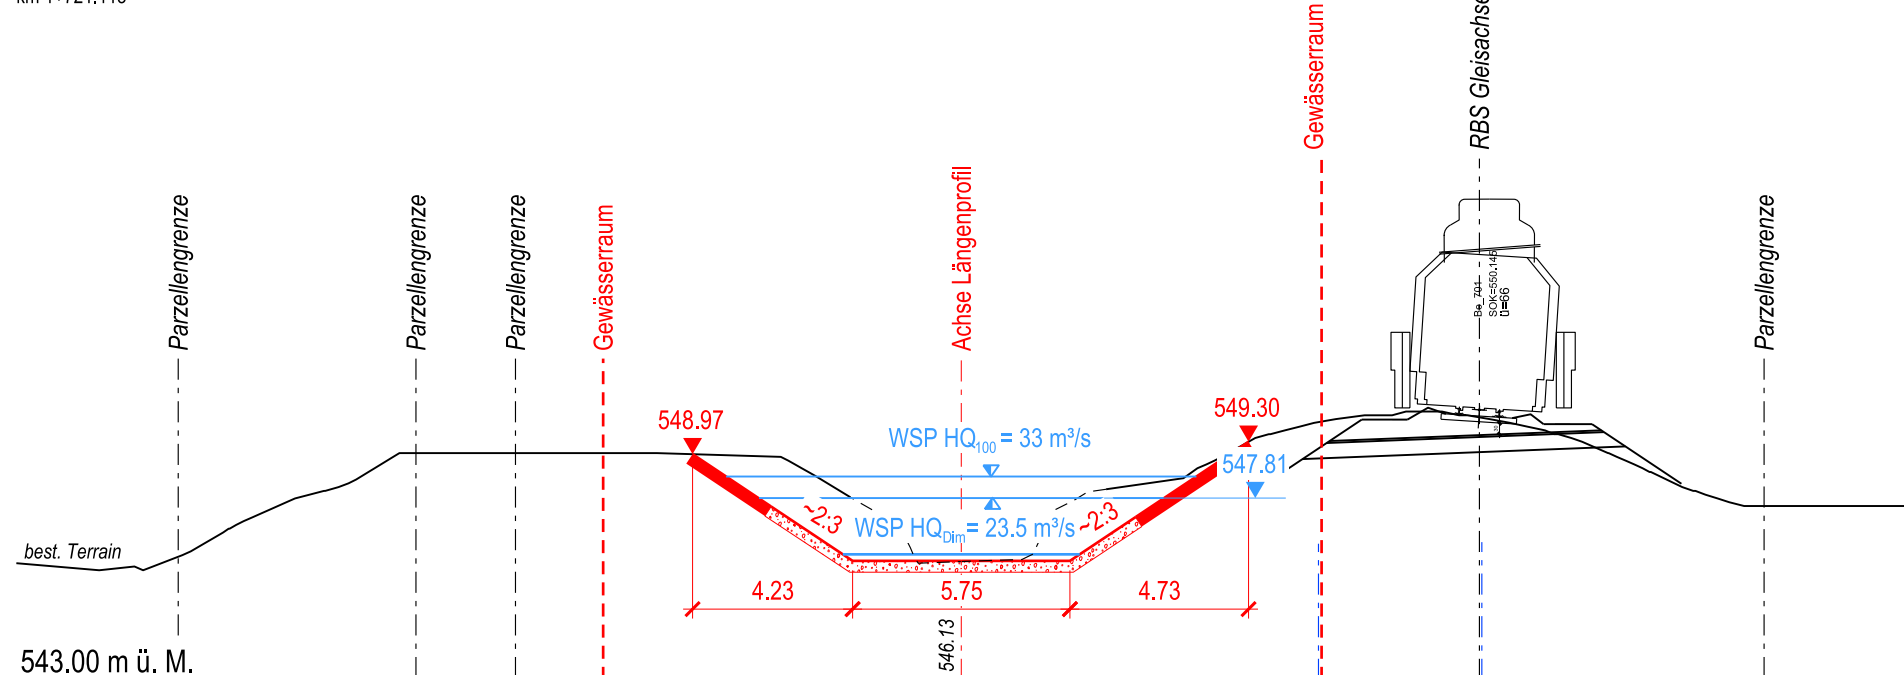


Querprofil 13 1:200
km 1+000.000

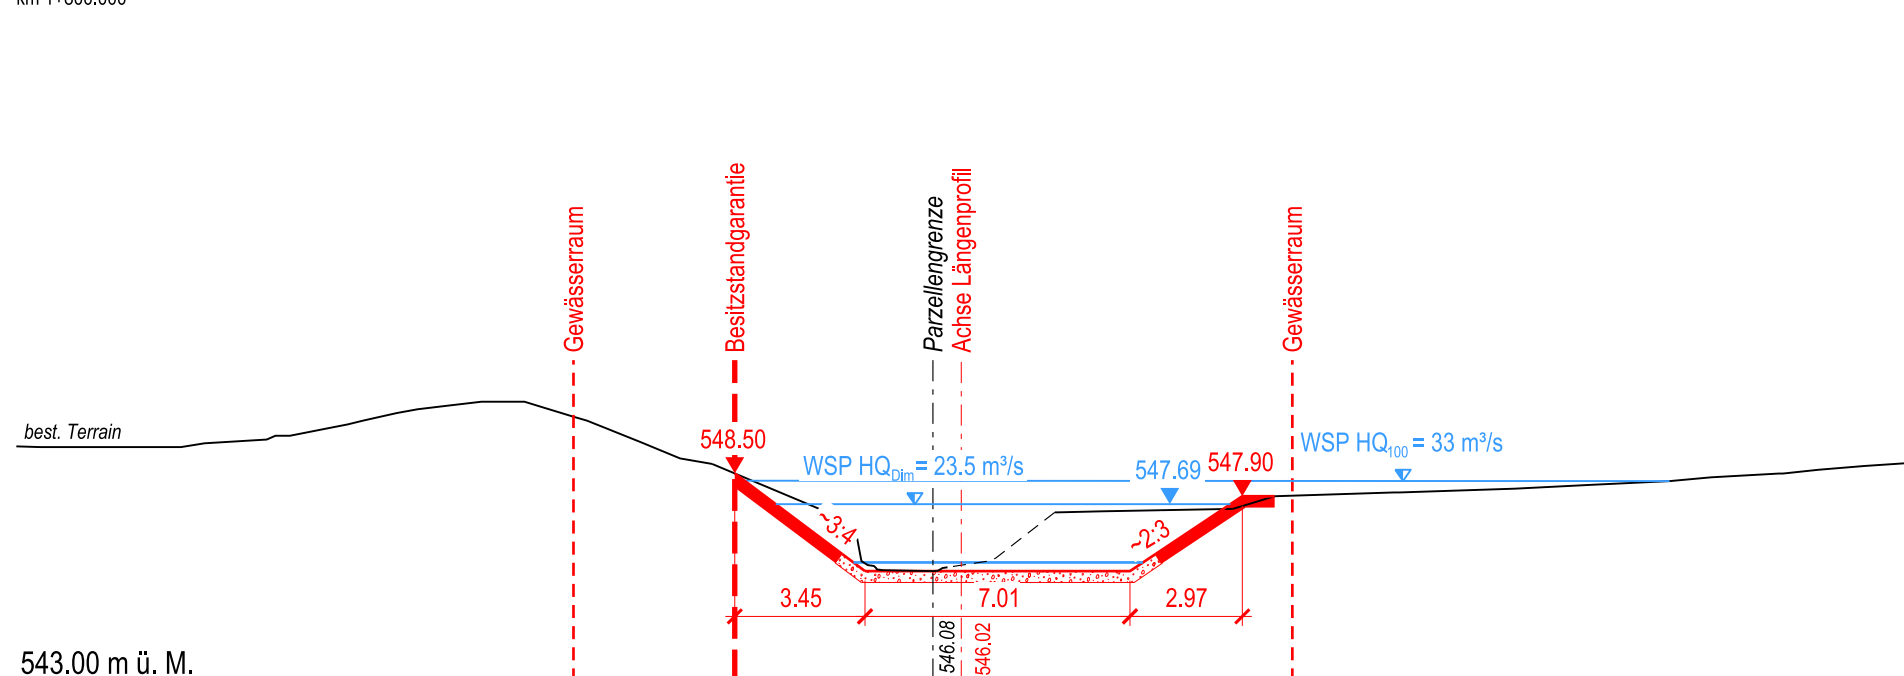


Querprofil 14 1:200
km 1+181.009

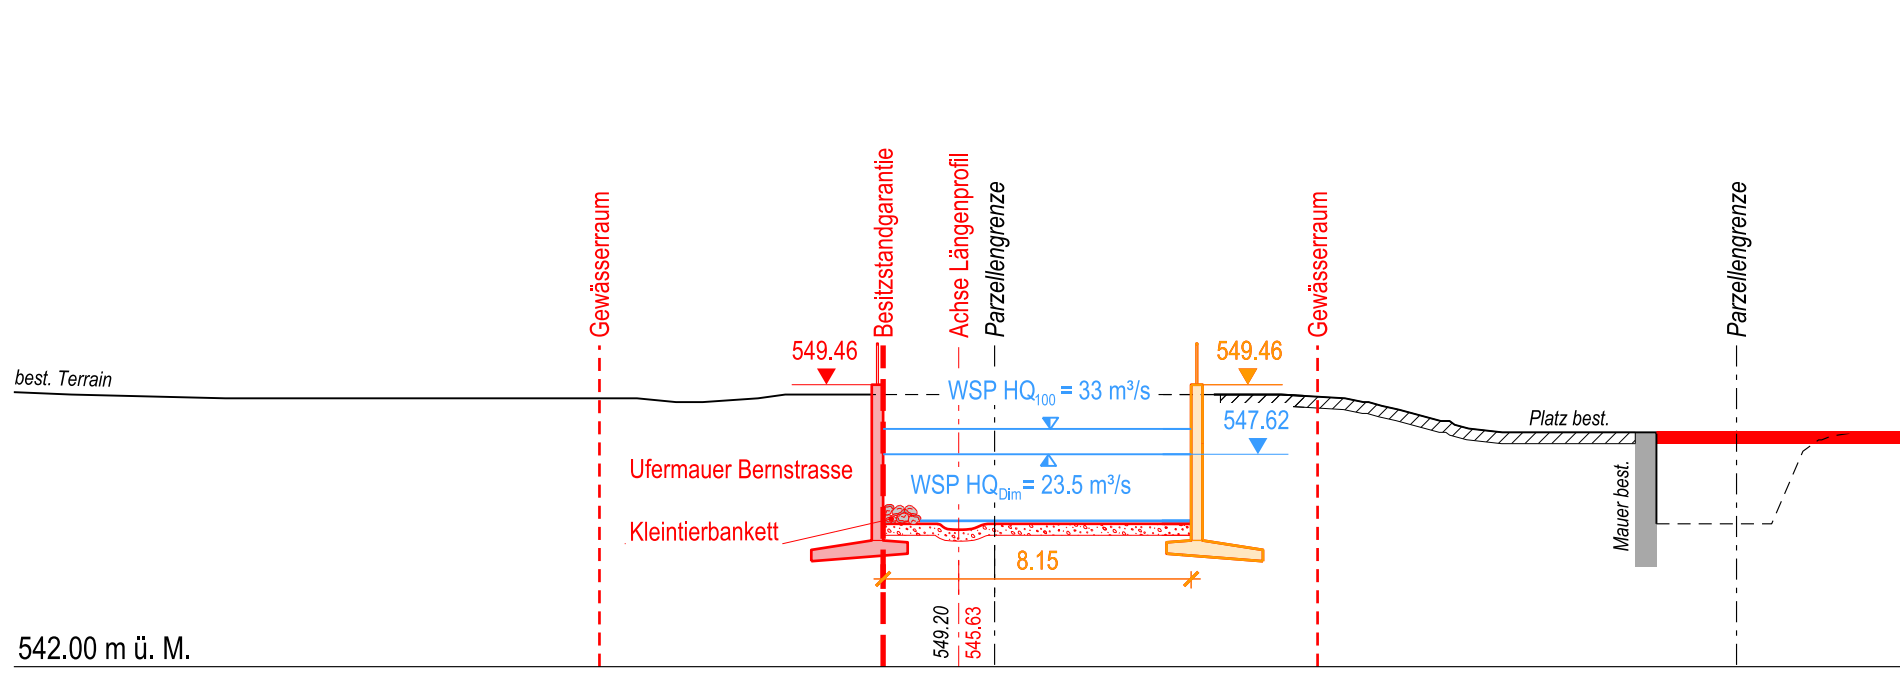


Querprofil 15 1:200
km 1+081.357

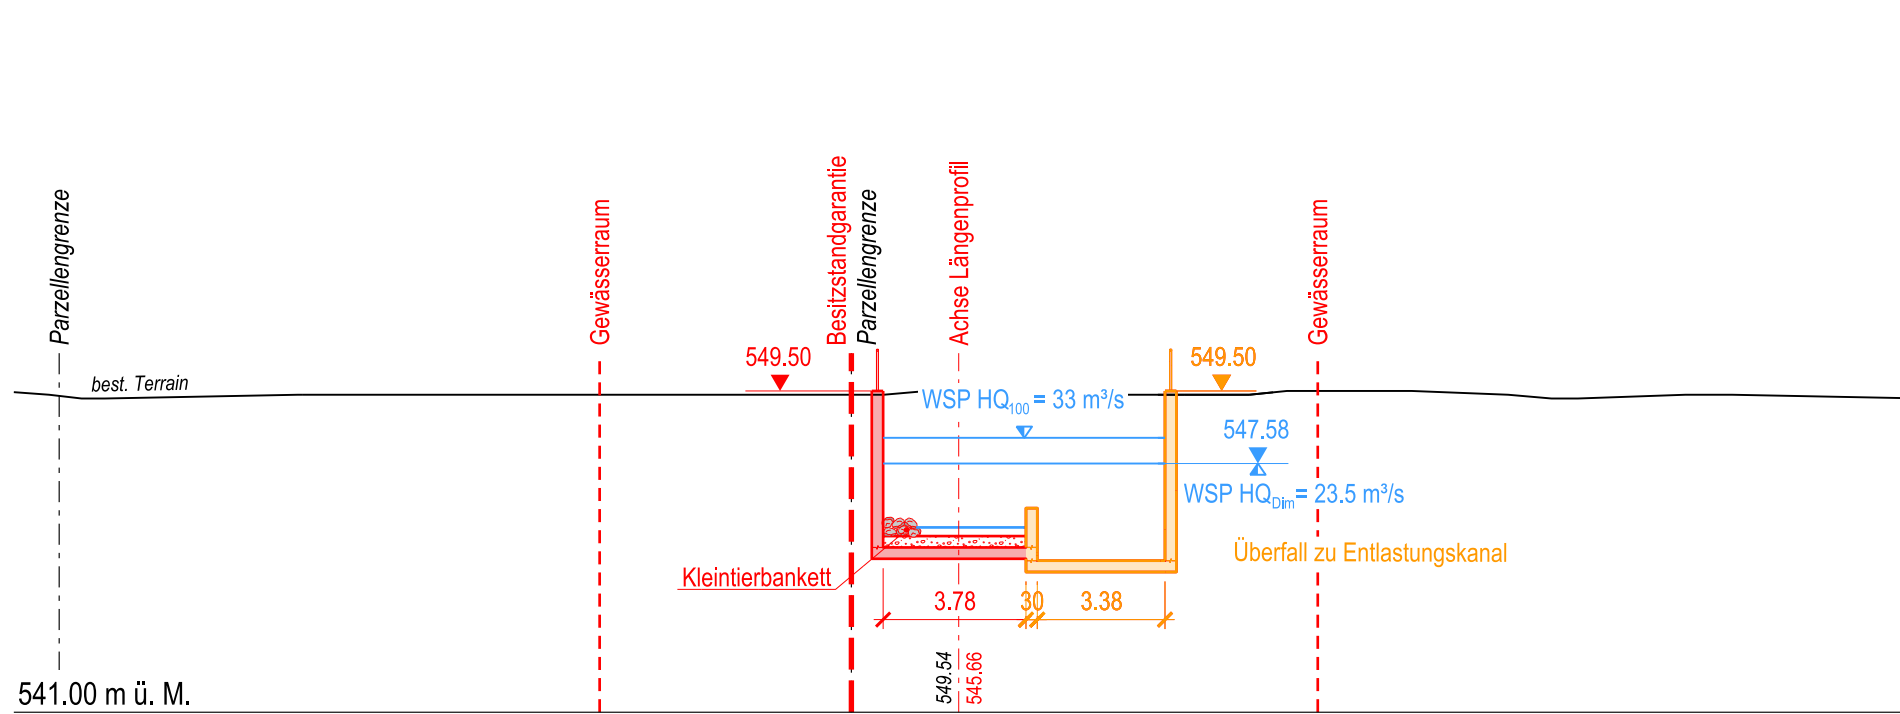


Querprofil 16 1:200
km 1+185.050

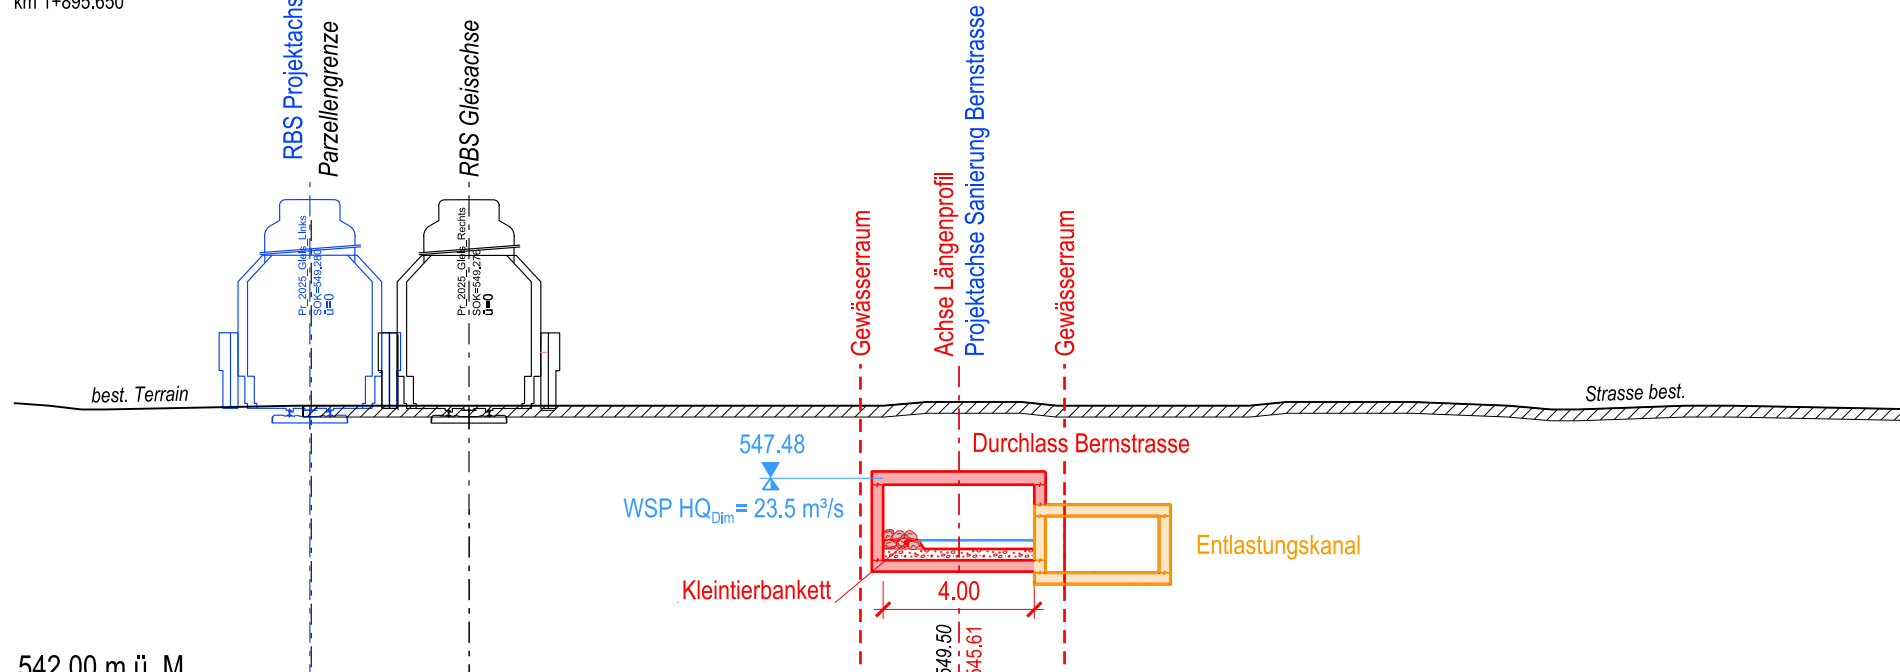


Querprofil 17 1:200, Für den neuen Bahnhof Deisswil und Perrondach siehe auch Detailplan Nr. 257 und Nr. 259

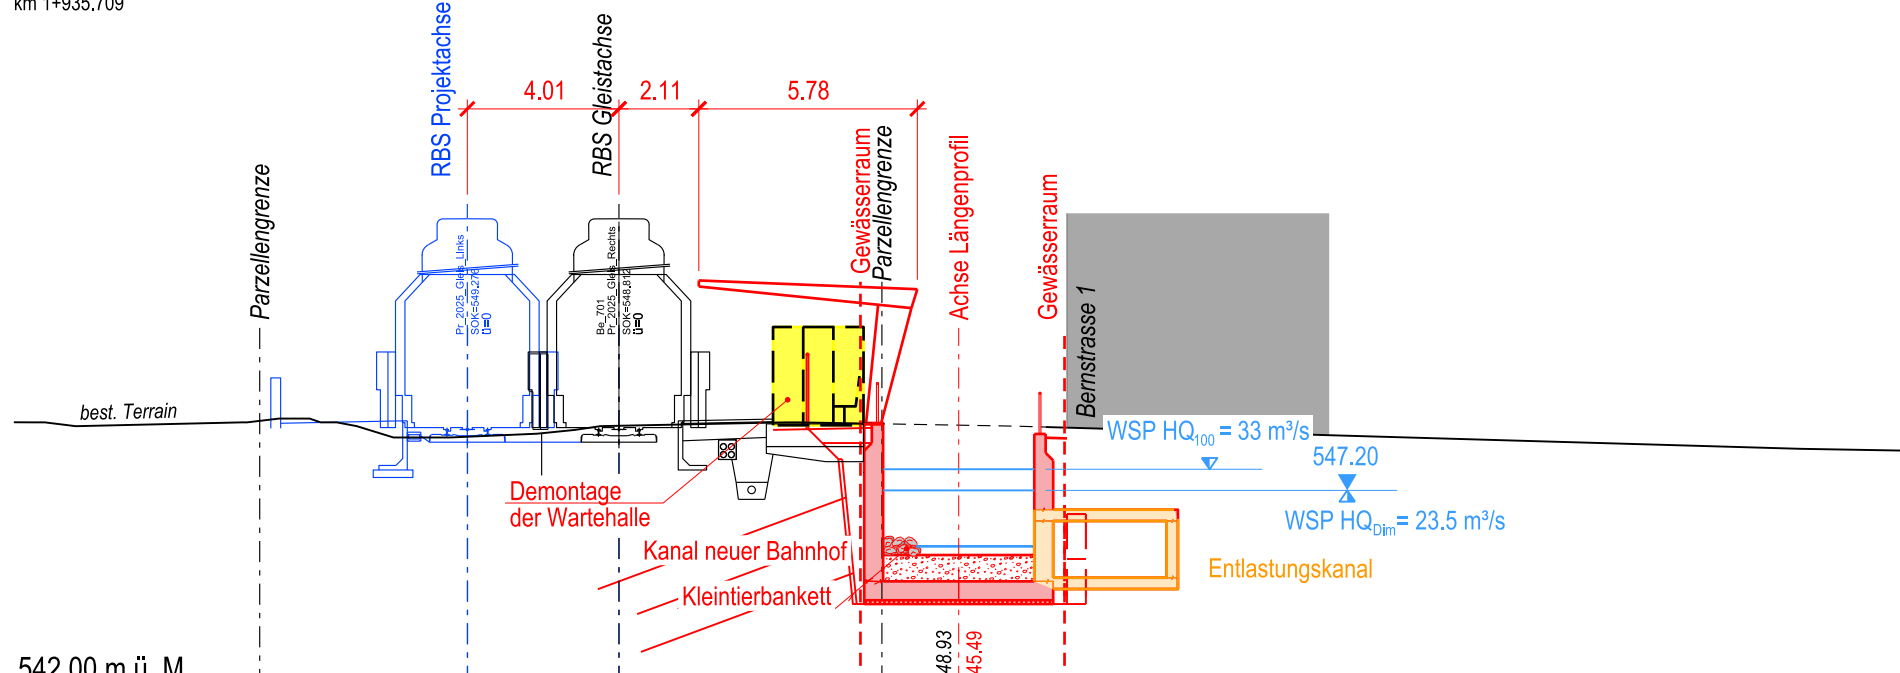


Querprofil 18 1:200, Für den neuen RBS-Durchlass Bahnhof Deisswil siehe auch Detailplan Nr. 258

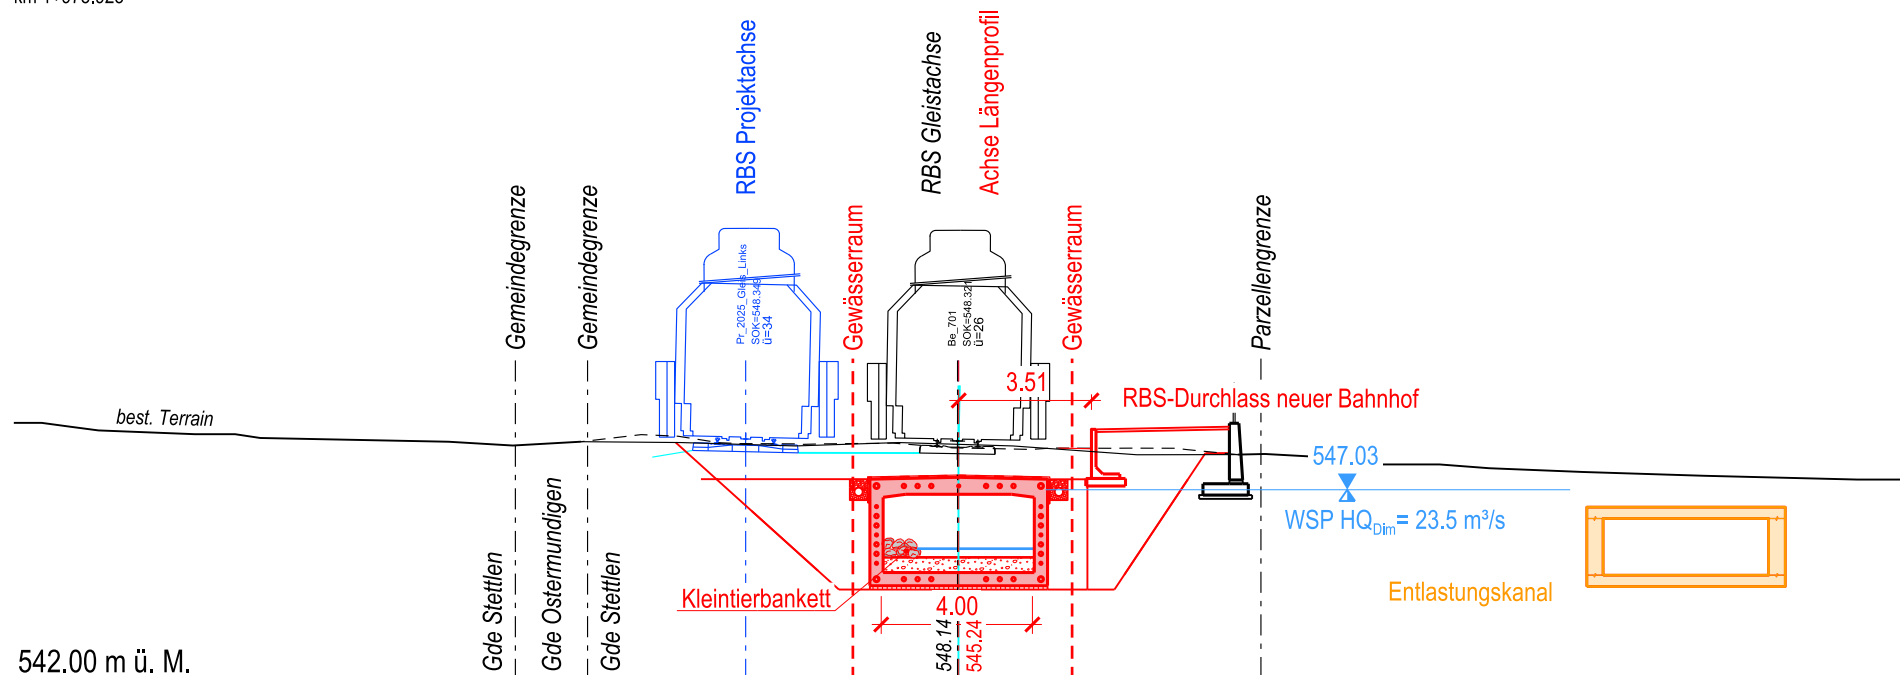


Querprofil 19 1:200

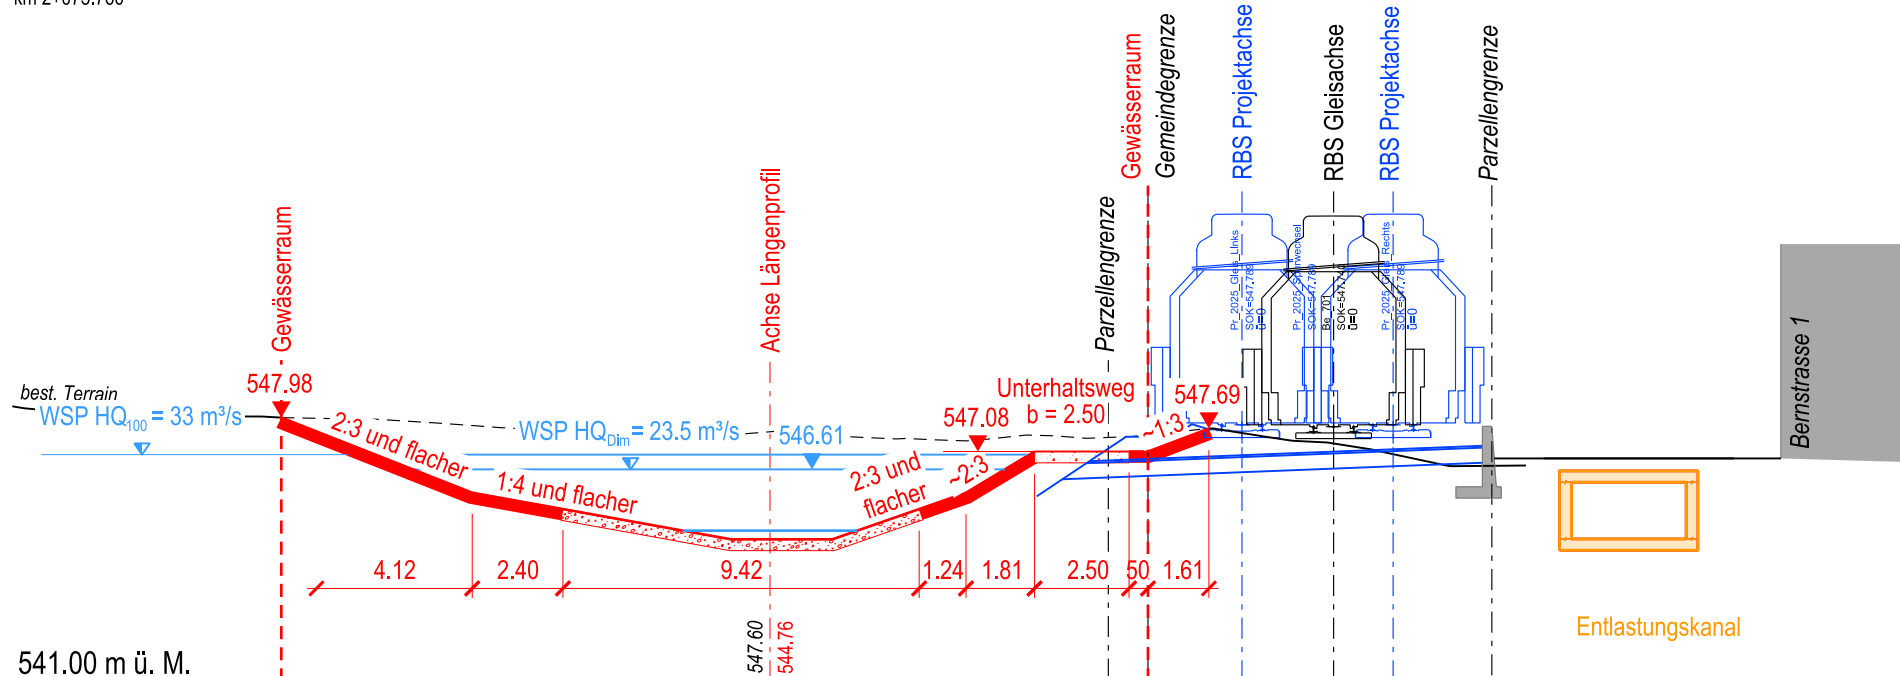


Querprofil 20 1:200
km 2+124.759

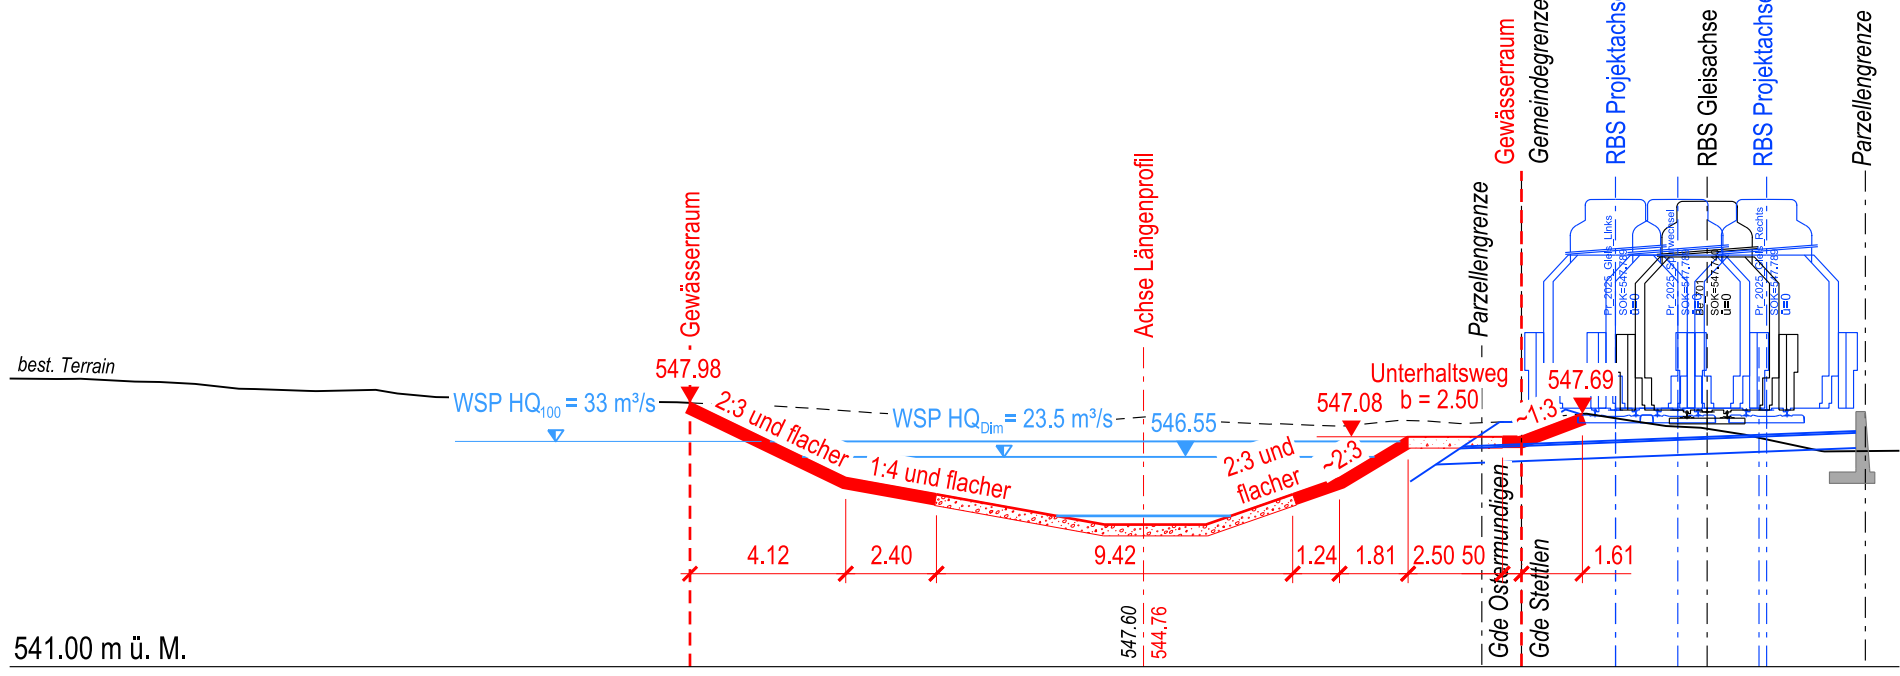


Querprofil 21 1:200, Für den RBS-Durchlass Speditionsplatz siehe auch Detailplan Nr. 260
km 2+025.000

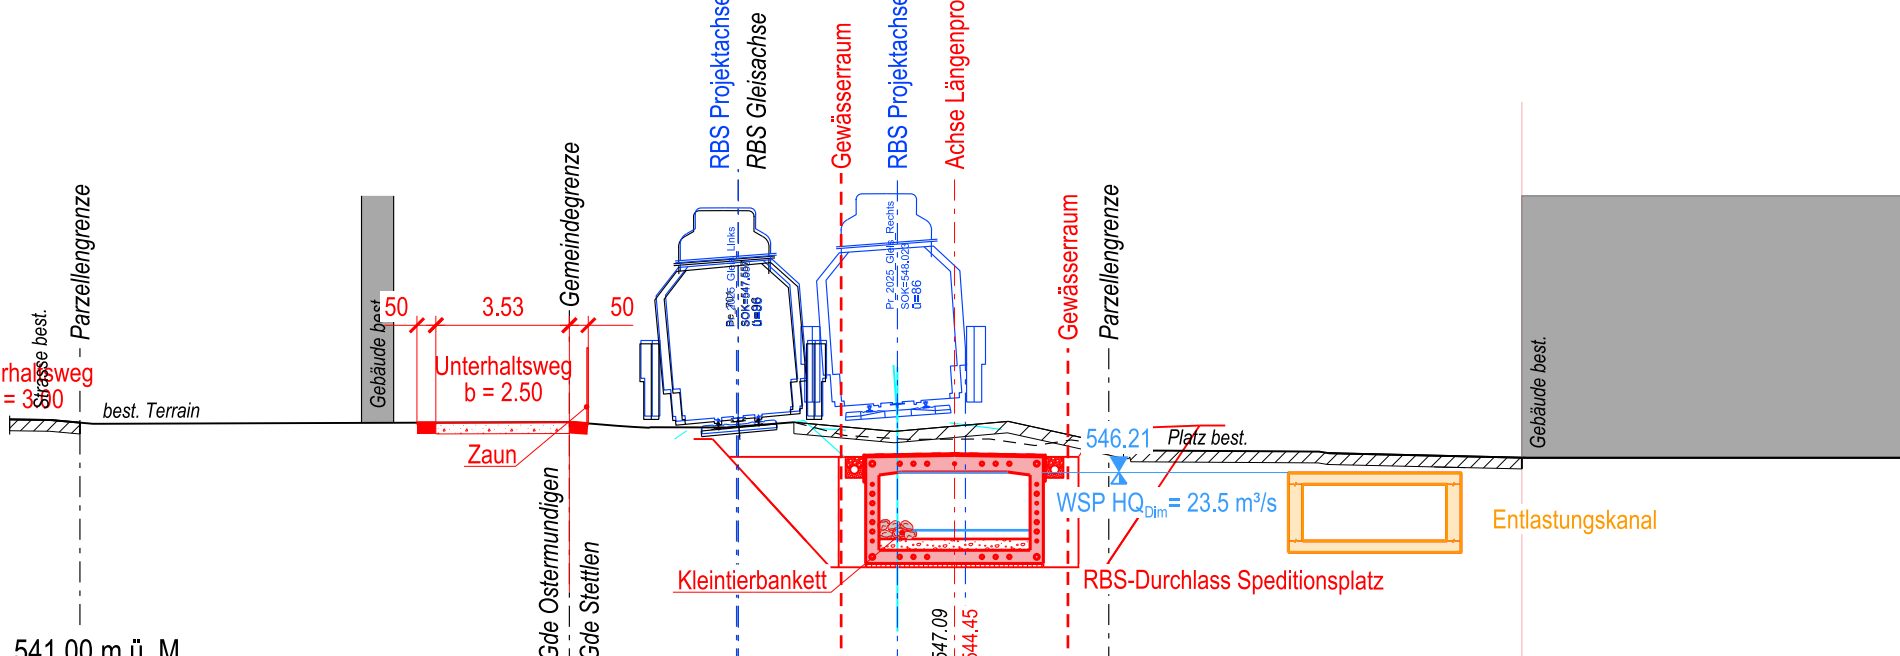


Querprofil 22 1:200

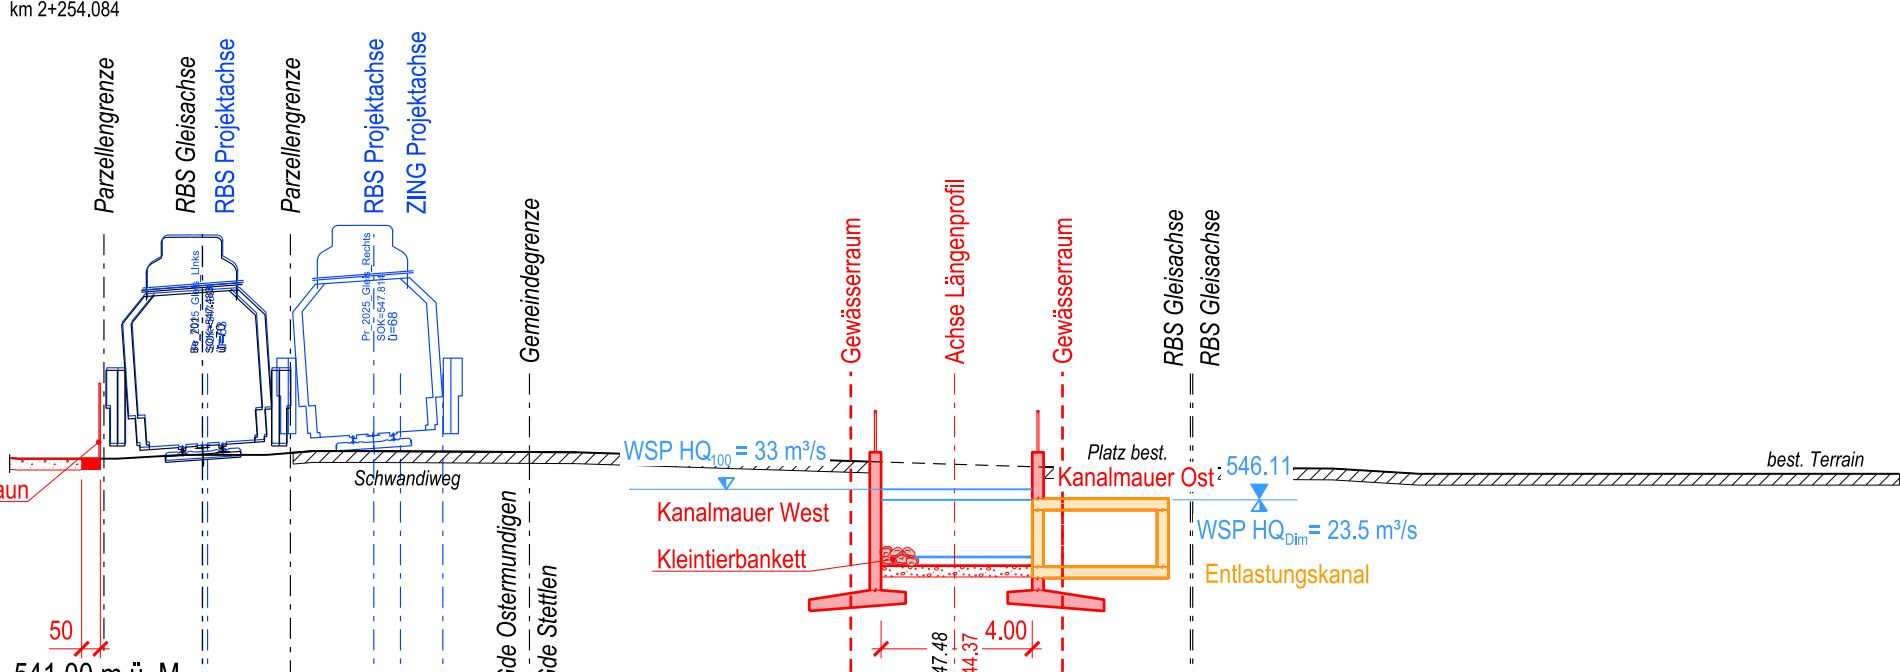


Querprofil 23 1:200

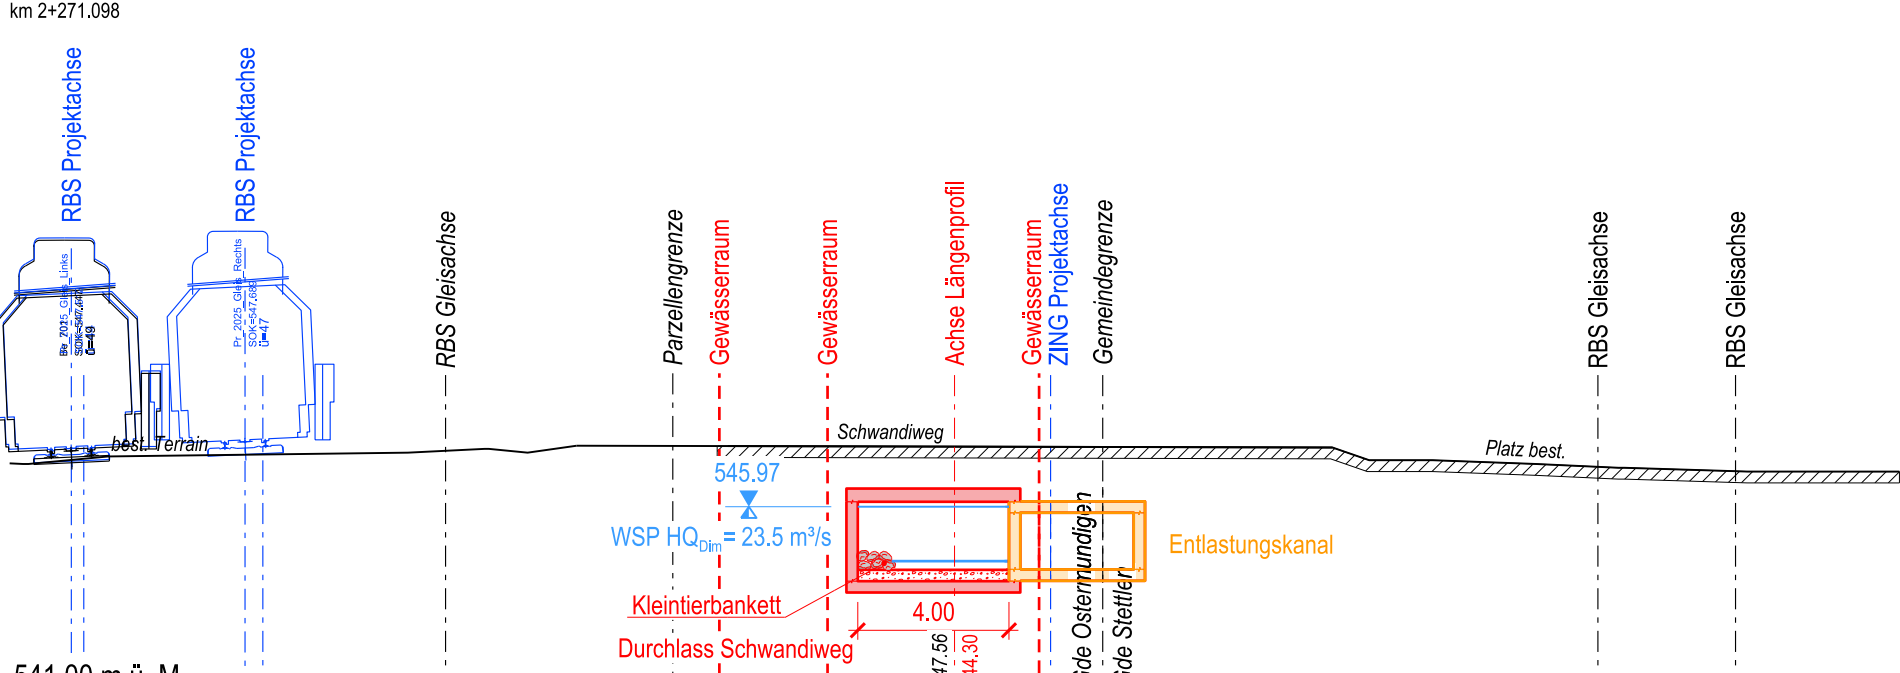


Querprofil 24 1:200
km 2+038.233

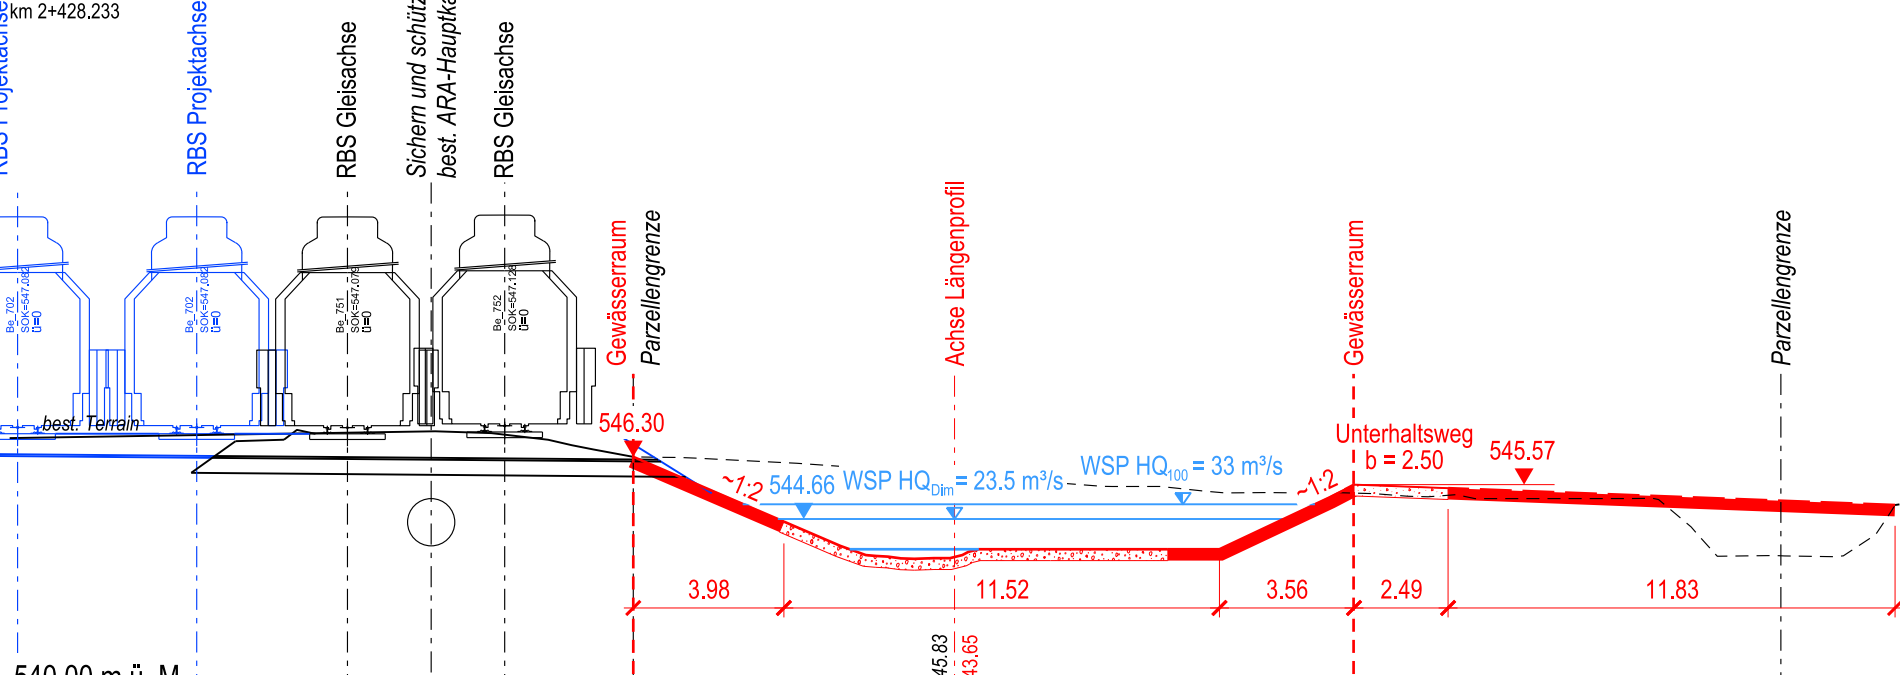


Querprofil 25 1:200

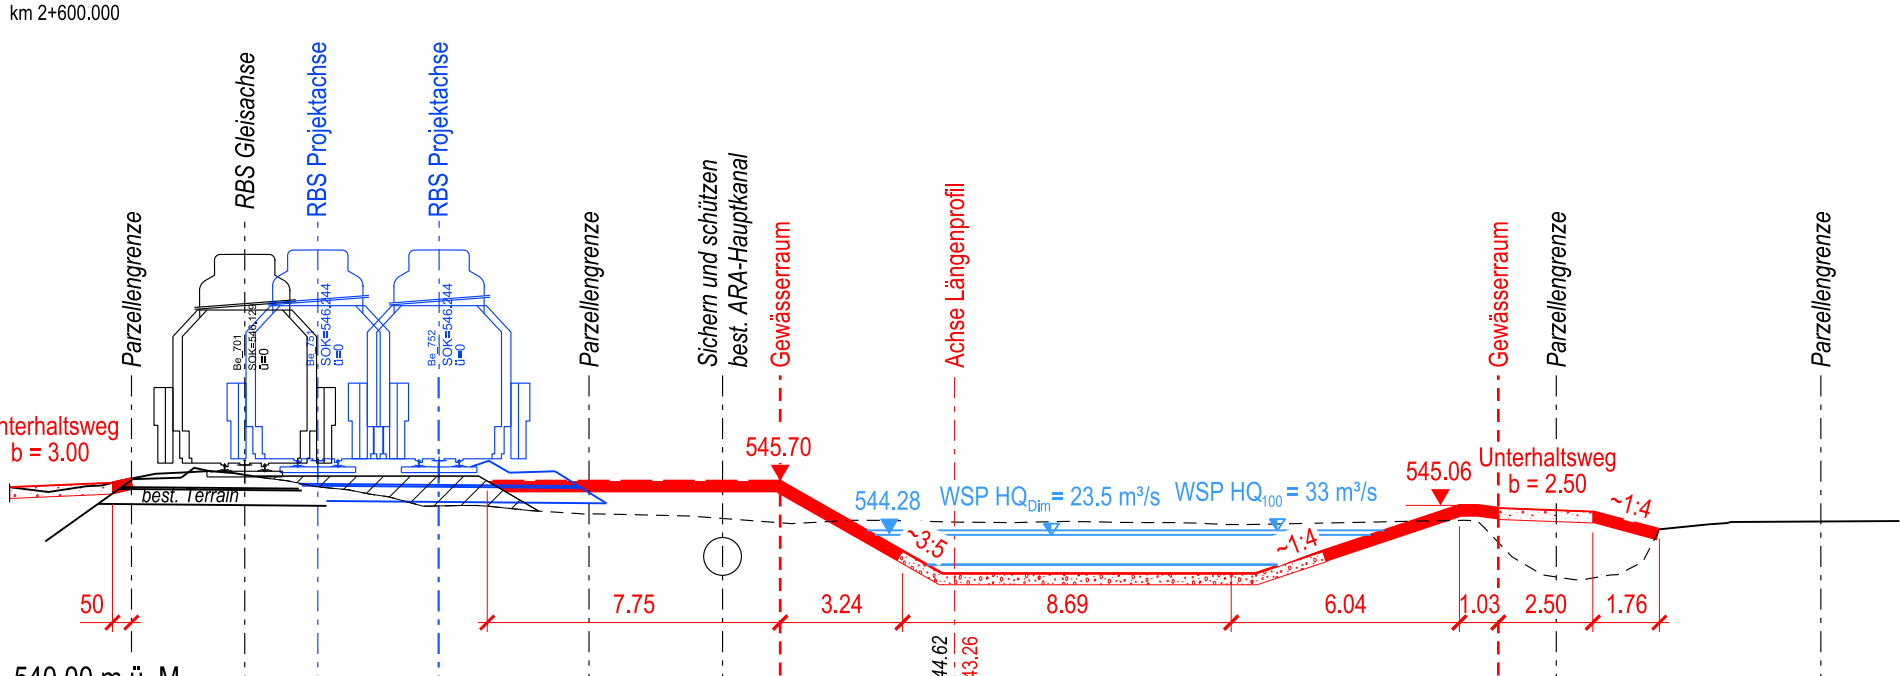


Querprofil 26 1:200

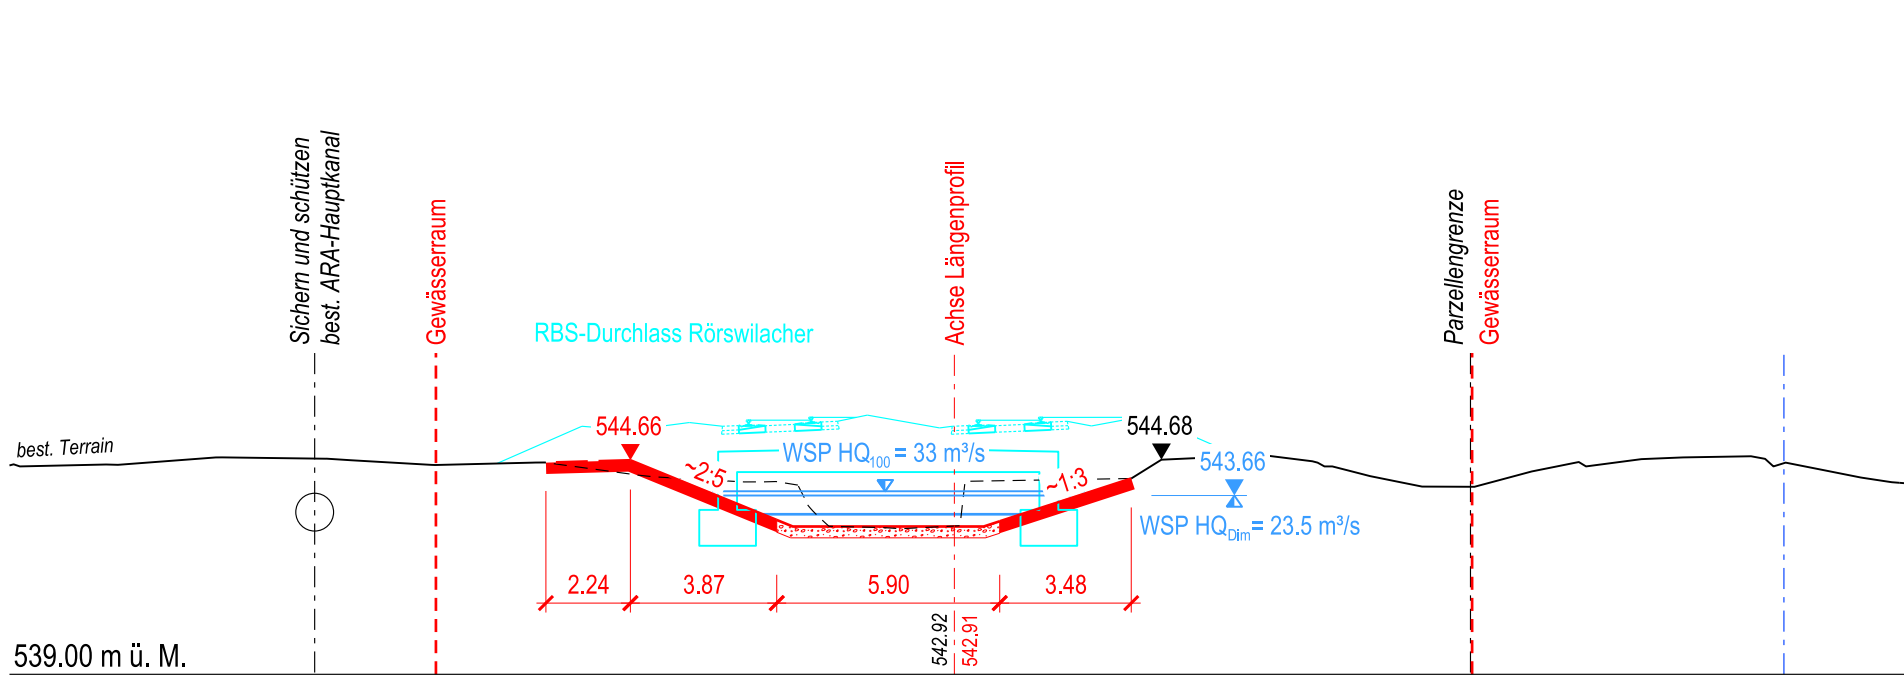

Querprofil 27 1:200

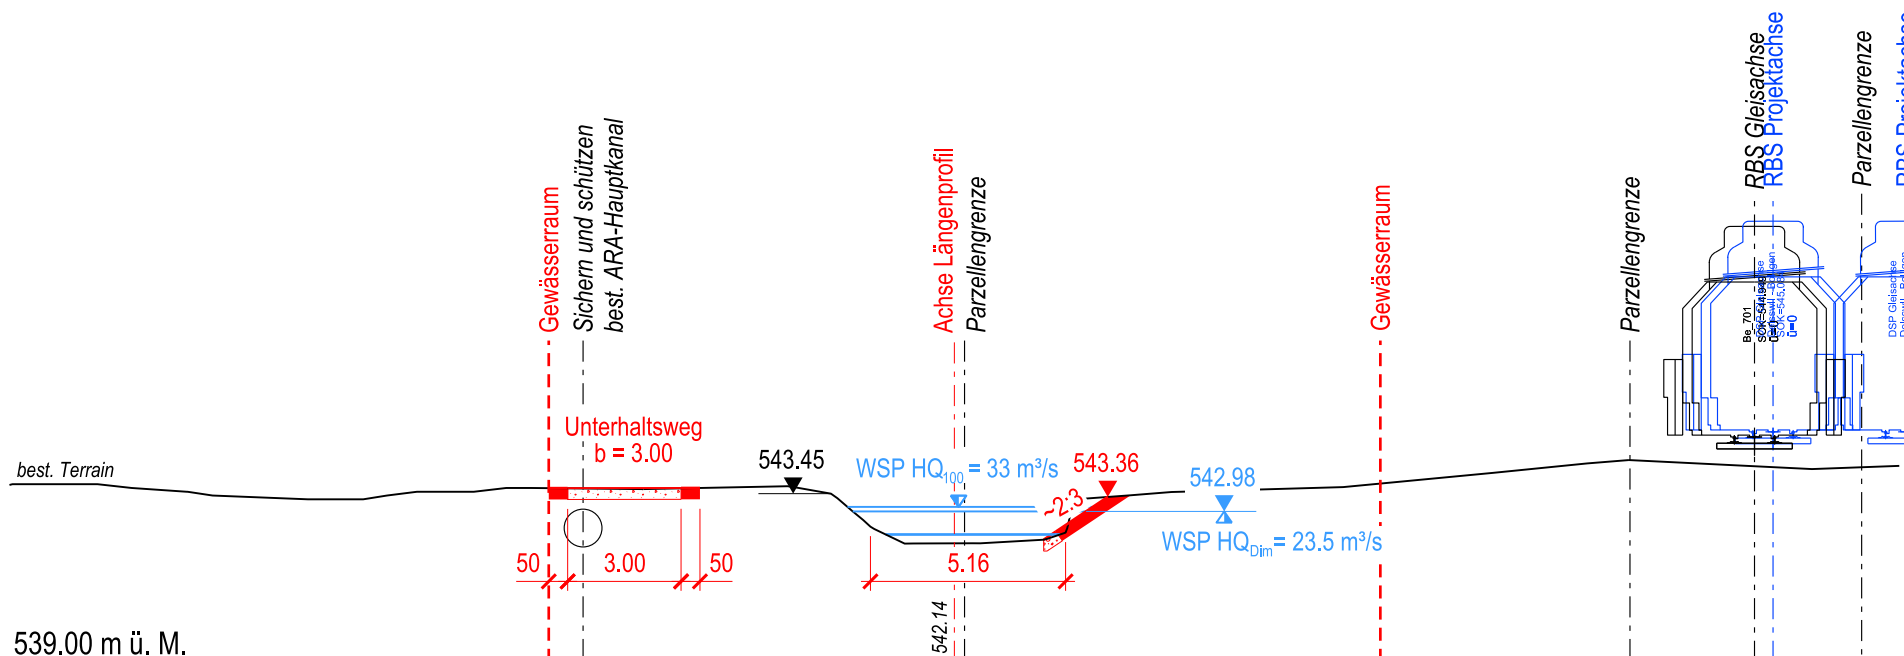


Querprofil 28 1:200

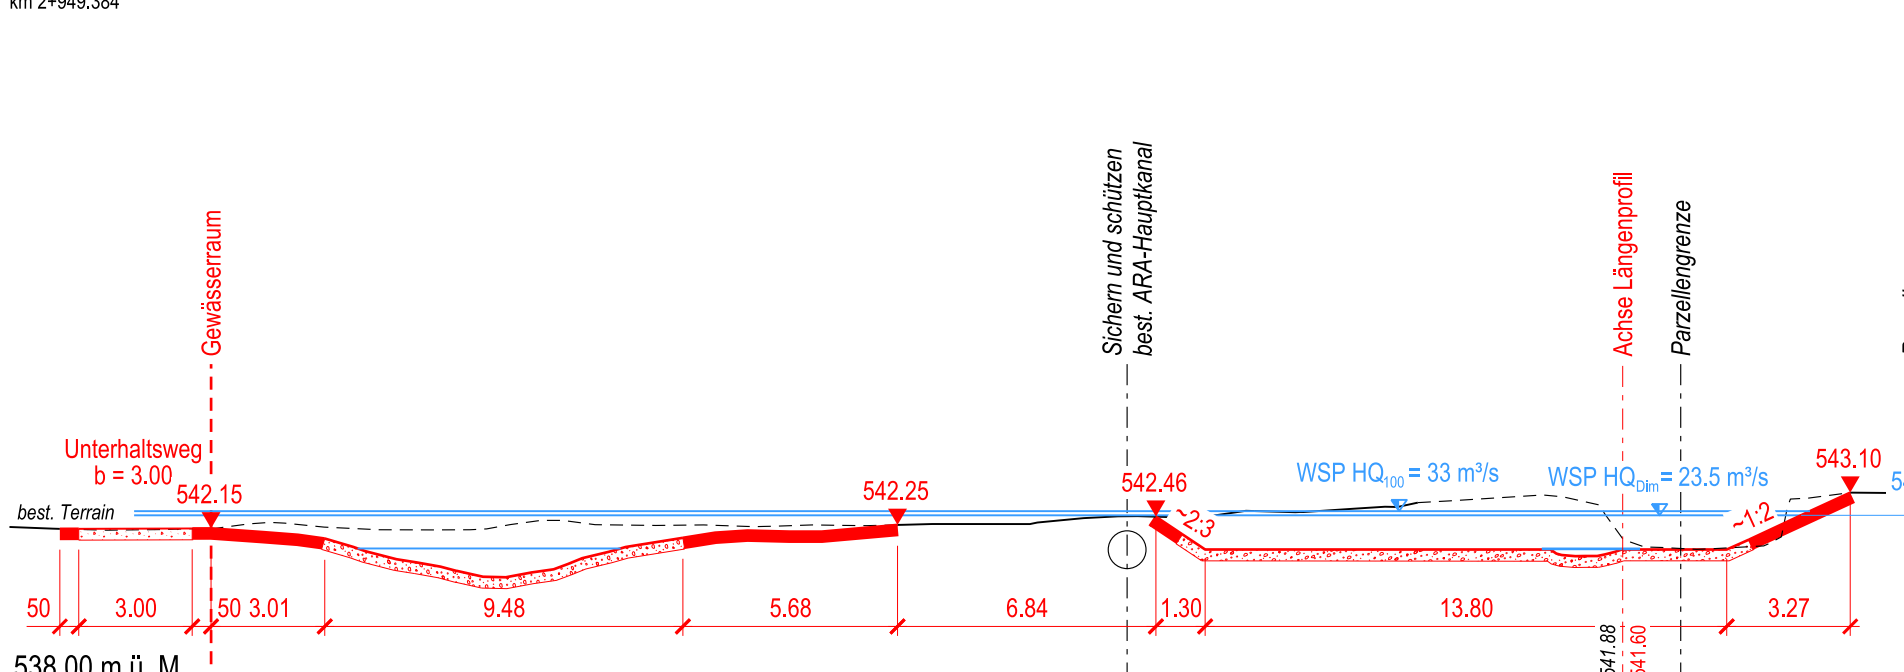

Legende:

- Bestehende Anlage
- Bestehendes Lichtraumprofil A gem. AB-EBV Art. 18
- RBS-Parzellengrenze
- Projekt
- Massenfang Schotterbau (Mass Lichteit zu Bauwerk)
- Parzelle
- Dritprojekt
- Lichtraumprofil A gem. AB-EBV Art. 18
- Baugrube

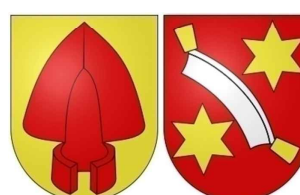

Wasserbauplan
Beltag 2.3.2

Gemeinde	Stettlen, Ostermündigen	Datum Dossier	01.10.2026
Erhaltungsförderer	Gemeinden Stettlen, Ostermündigen	Revisant	
Gewässernummer	544	Projektnr.	60047.33
Gewässer	Worble	Plandatum	16.02.2023
Plan-Nr.	60047.33_232	Format	1470x742.5 (mm)

Wasserbauplan Worble, Teil West
Stettlen - Ostermündigen

Teilungsbauwerk bis
Rörswil
Querprofile 9 - 26 1:200

Projektanpassungen
aufgrund Auflage

Projektleitende

Gruner AG
Industriestrasse 1
CH-3052 Zollikofen
T +41 31 544 24 24
zollikofen@gruner.ch

Genehmigungsvermerk: